



Il Sindaco di Napoli
Commissario delegato ex O.P.C.M.
n.3566/07 e s.m.i.






Via Semmola


PROGETTO ESECUTIVO

PROGETTO DI MANUTENZIONE STRAORDINARIA E MESSA IN SICUREZZA DI VIA GIROLAMO SANTACROCE


Titolo elaborato Particolari	Codice EG ARCH 03
Responsabile Unico del Procedimento ing. Gennaro Esposito	Progettisti geom. Raffaele Aruta arch. Eleonora Giovane di Girasole ing. Antonio Guida ing. Francesco Rotoli
data Settembre 2009	revisione 0
scale varie	

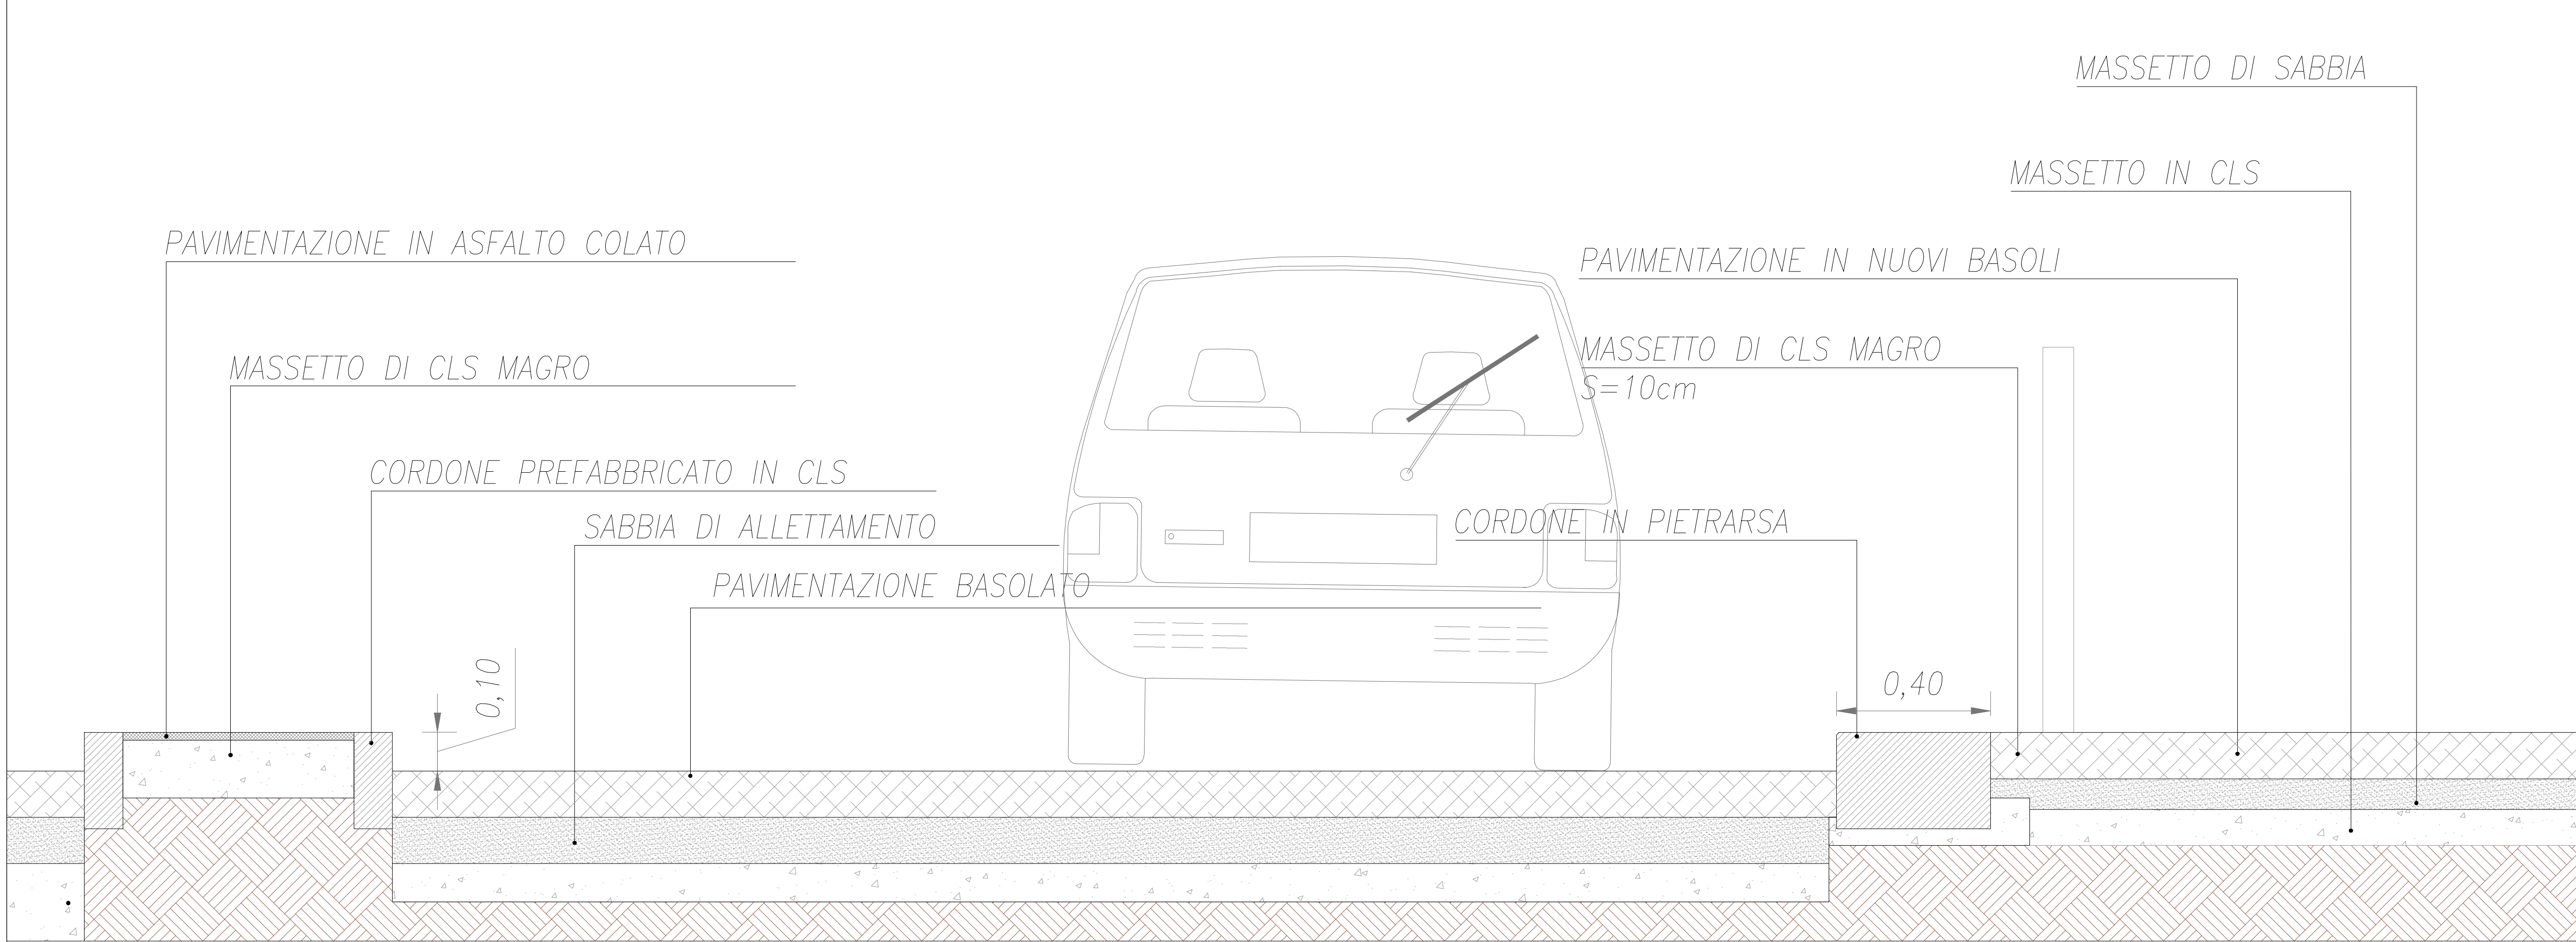


Particolare A pacchetto di pavimentazione stradale in basolato e dei marciapiedi in nuovi basoli 1/10

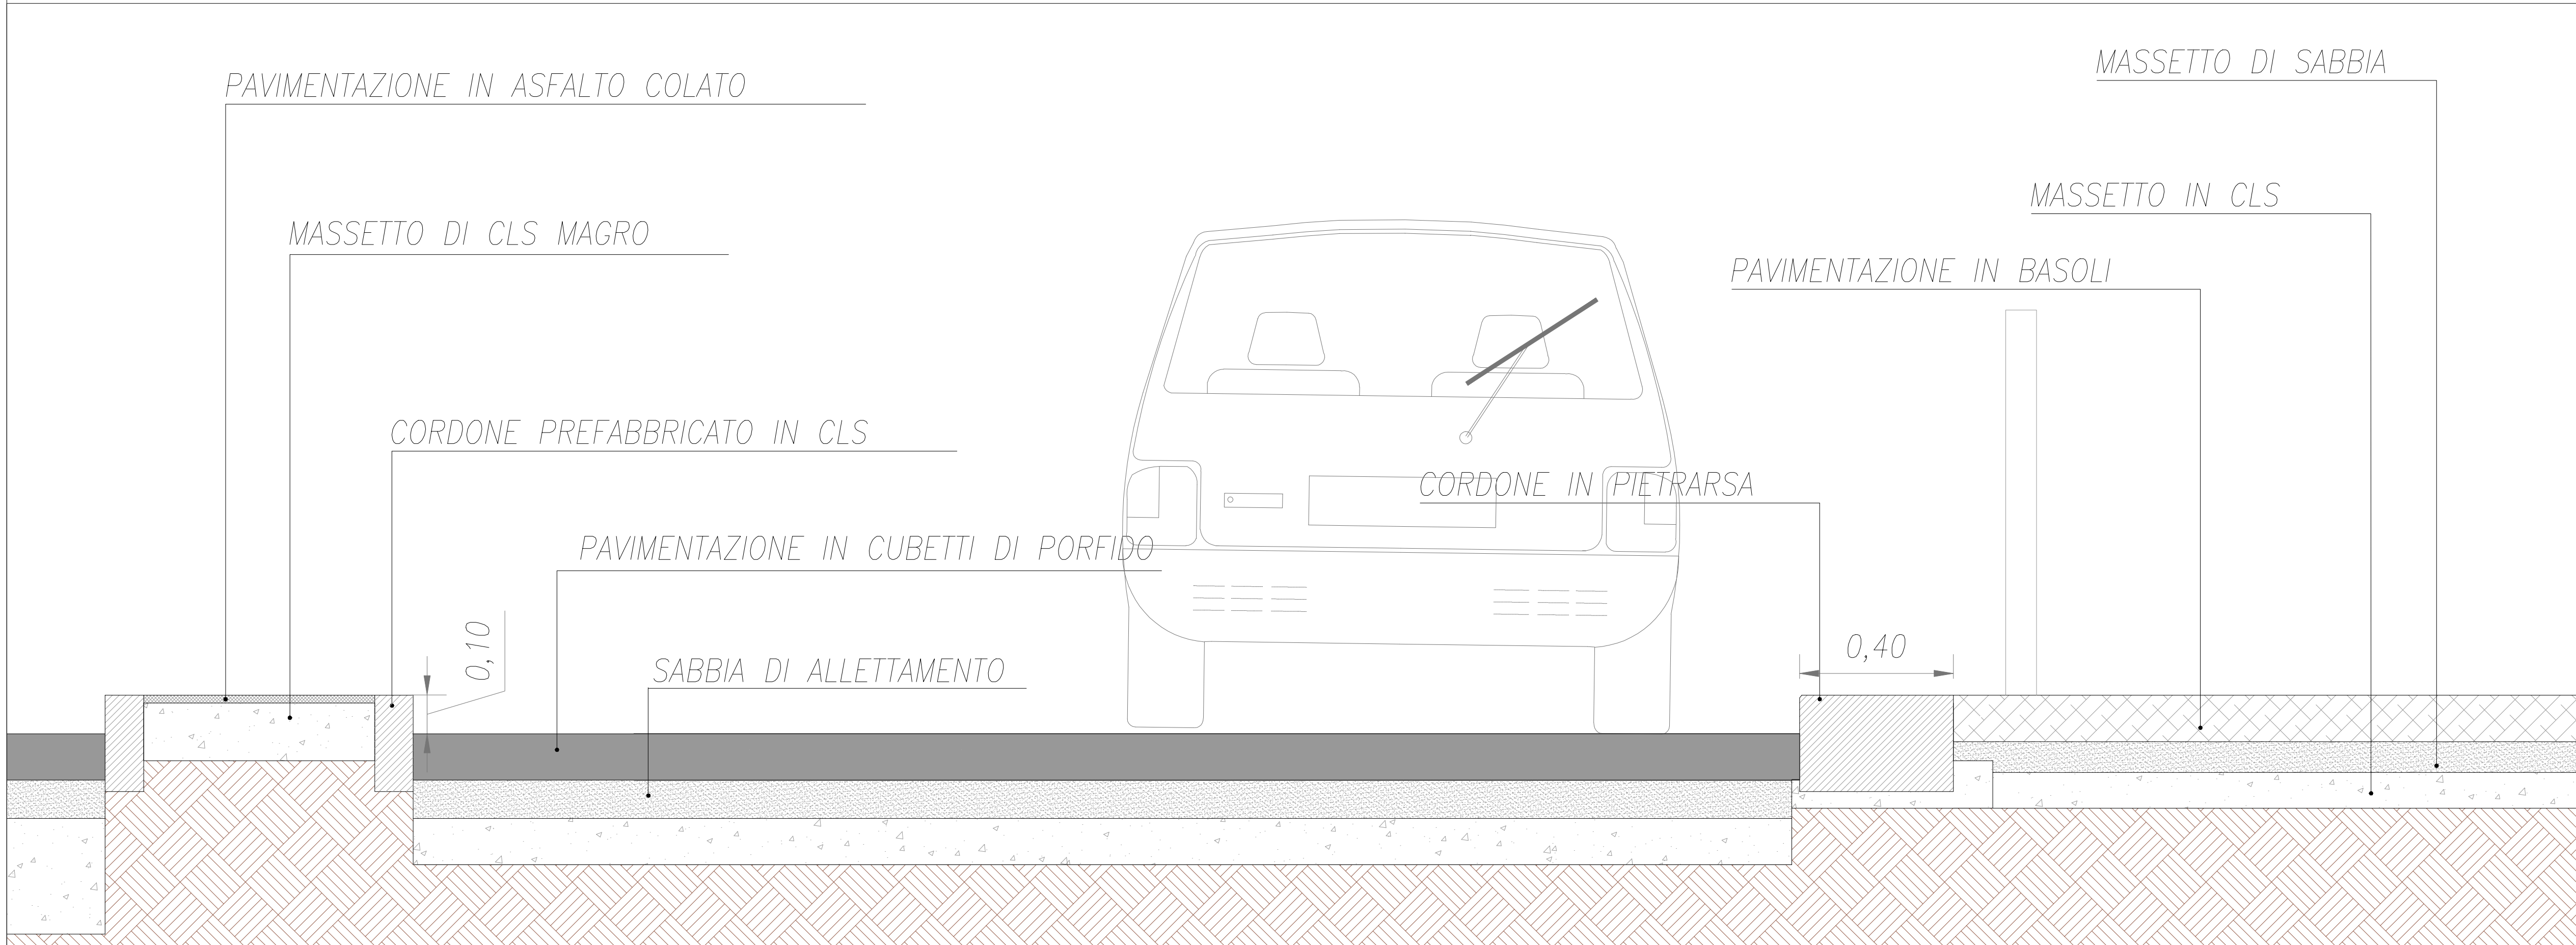

Particolare B pacchetto di pavimentazione stradale in cubetti di porfido e dei marciapiedi in basoli 1/10

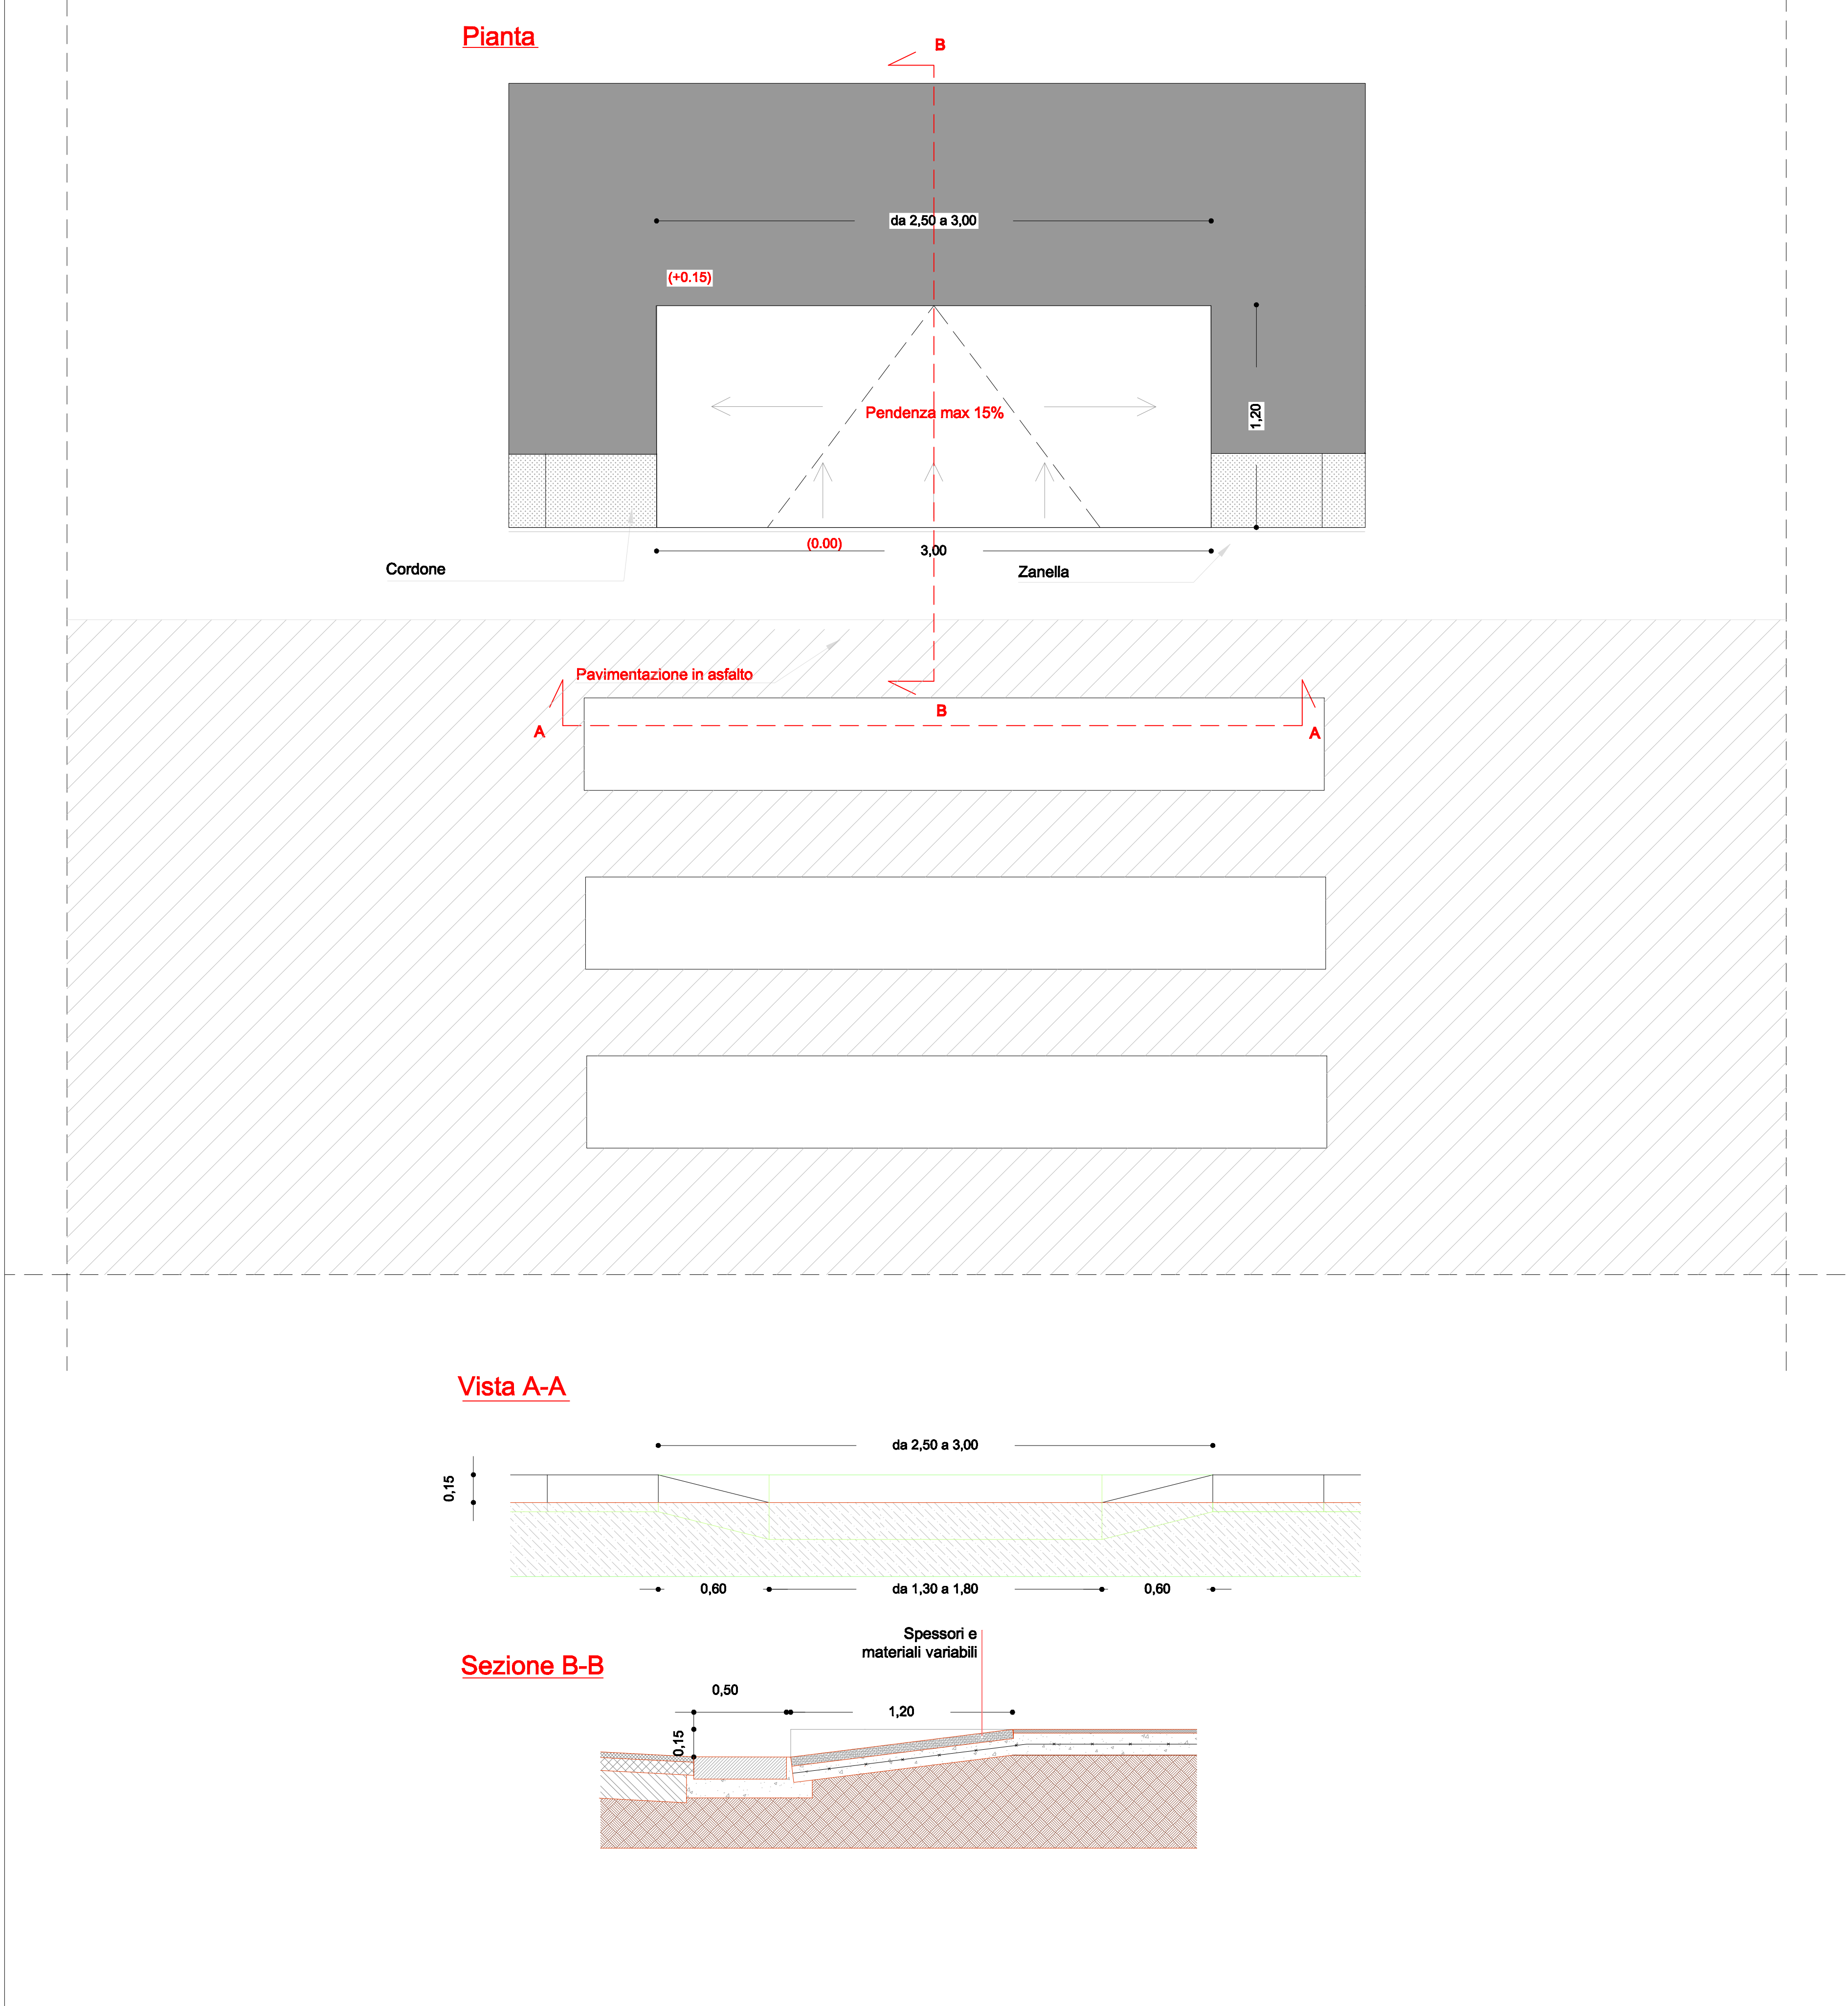

Particolare tipo scivolo marciapiede 1/20

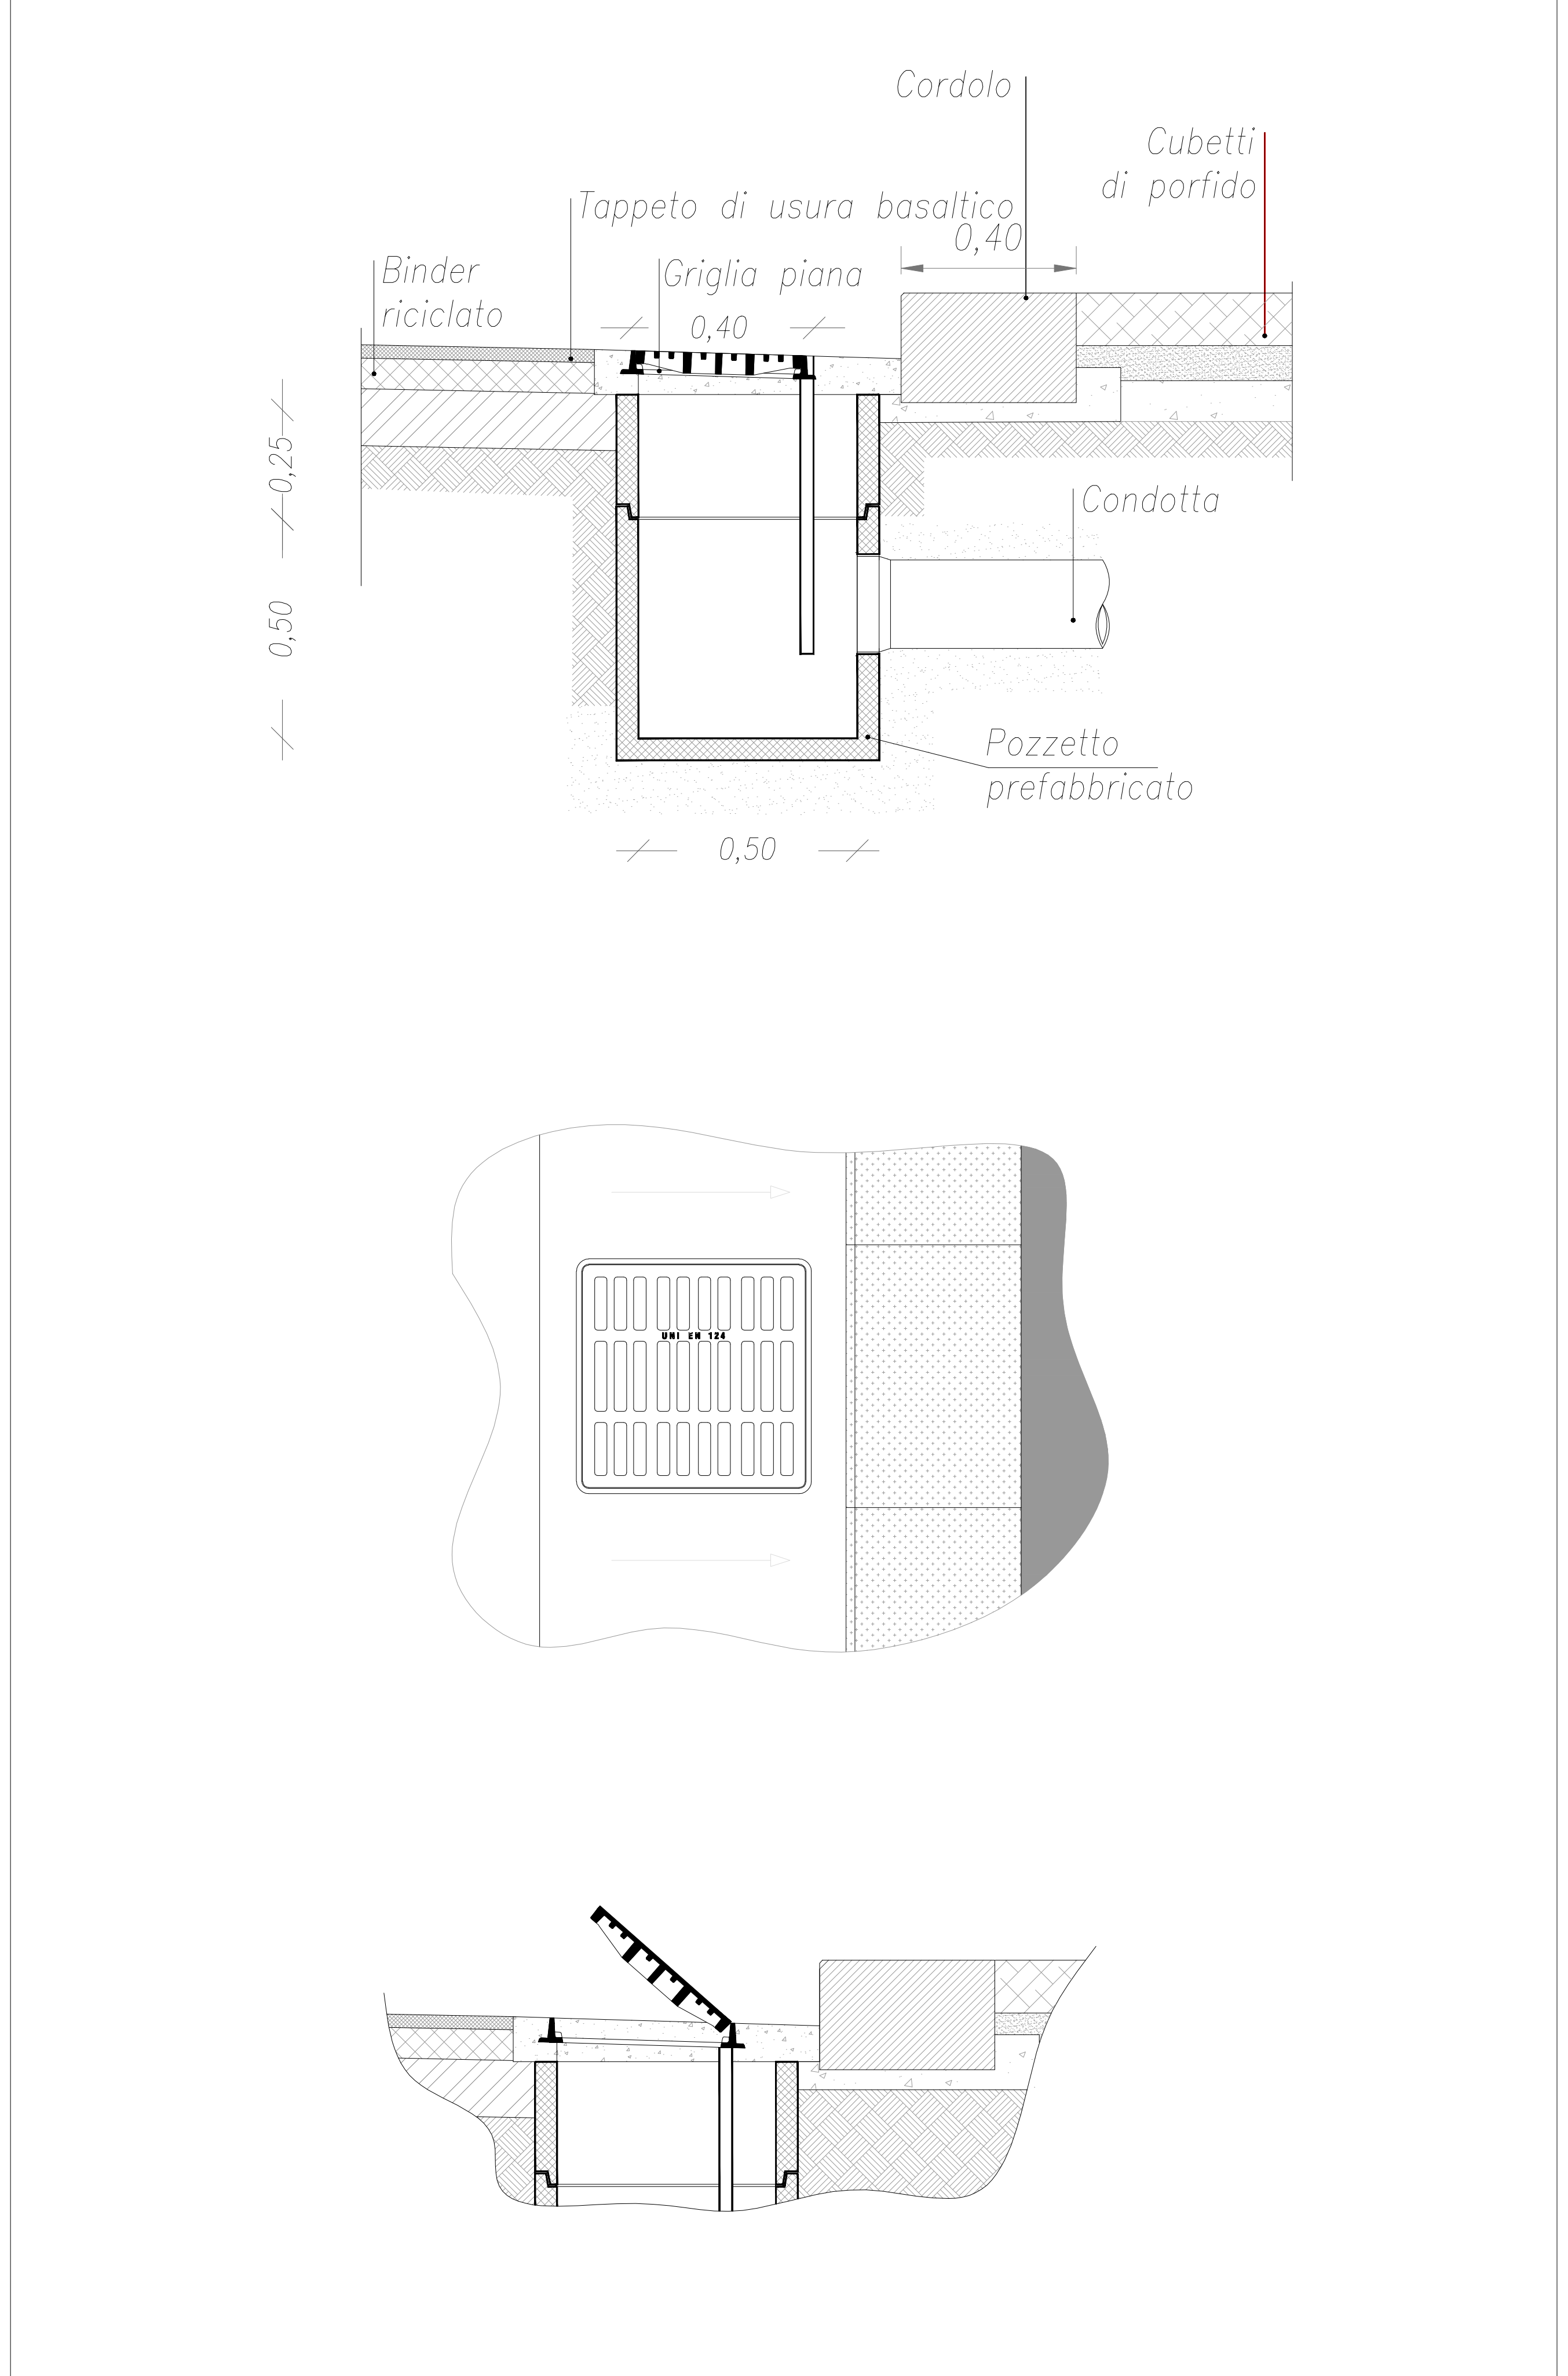

Pianta e sezioni pozzetto 1/10