



Il Sindaco di Napoli

Commissario delegato ex O.P.C.M.

n.3566/07 e s.m.i.

Area strade e lavori





PROGETTO ESECUTIVO

PROGETTO DI MANUTENZIONE STRAORDINARIA E MESSA IN SICUREZZA DI VIA MANZONI TRATTO VIA DEL MARZANO-VIA ORAZIO

Titolo elaborato

Particolari

Codice

EG ARC 04

Il Soggetto Attuatore

on. Luigi Massa

Il Responsabile d'Area

Ing. Francesco Schiattarella

Responsabile Unico del Procedimento

Ing. Gennaro Esposito

Progettisti

geom. Raffaele Aruta  
arch. Eleonora Giovane di Girasole  
Ing. Antonio Guida  
Ing. Francesco Rotoli

data


Settembre 2009

revisione


0

scala


varie

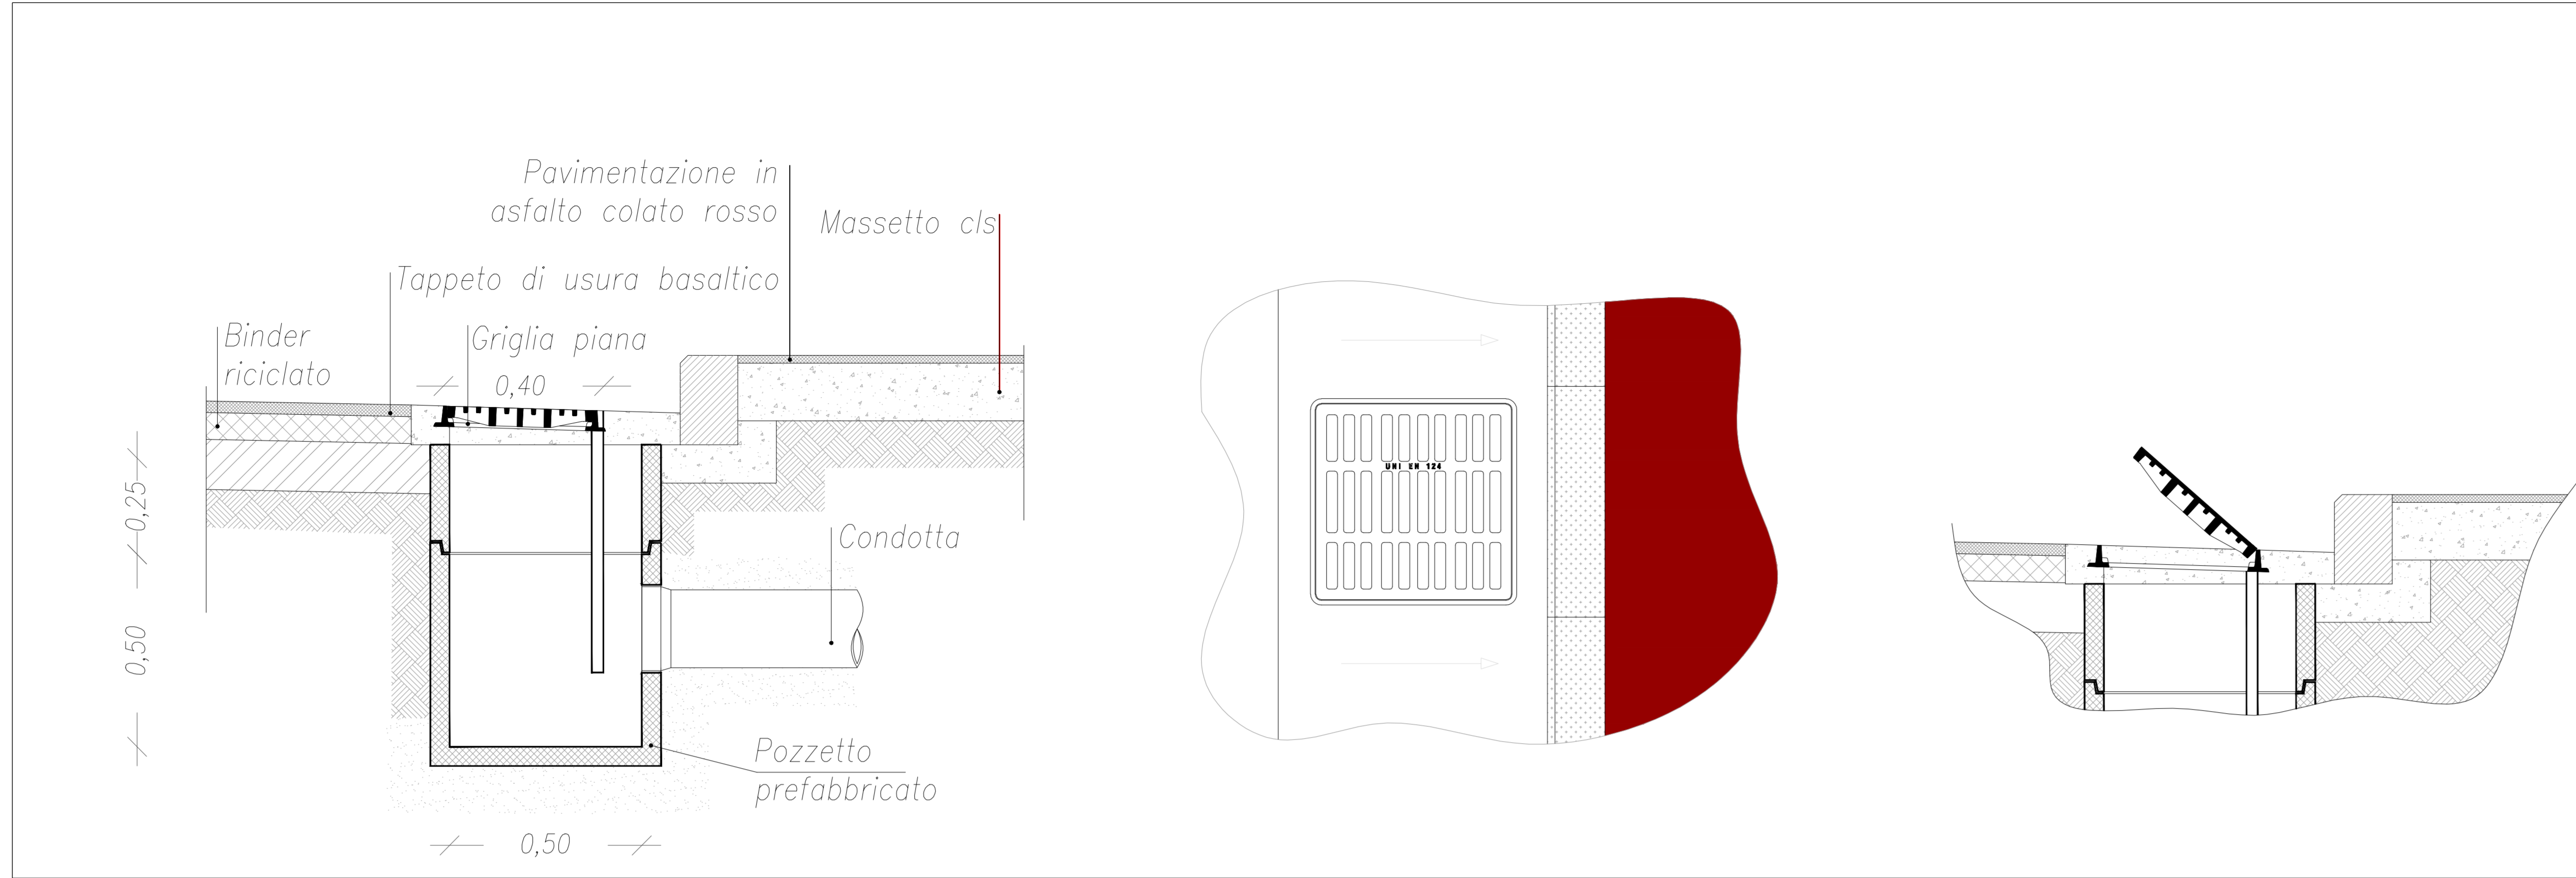


Pianta e sezioni pozzetto 1/10

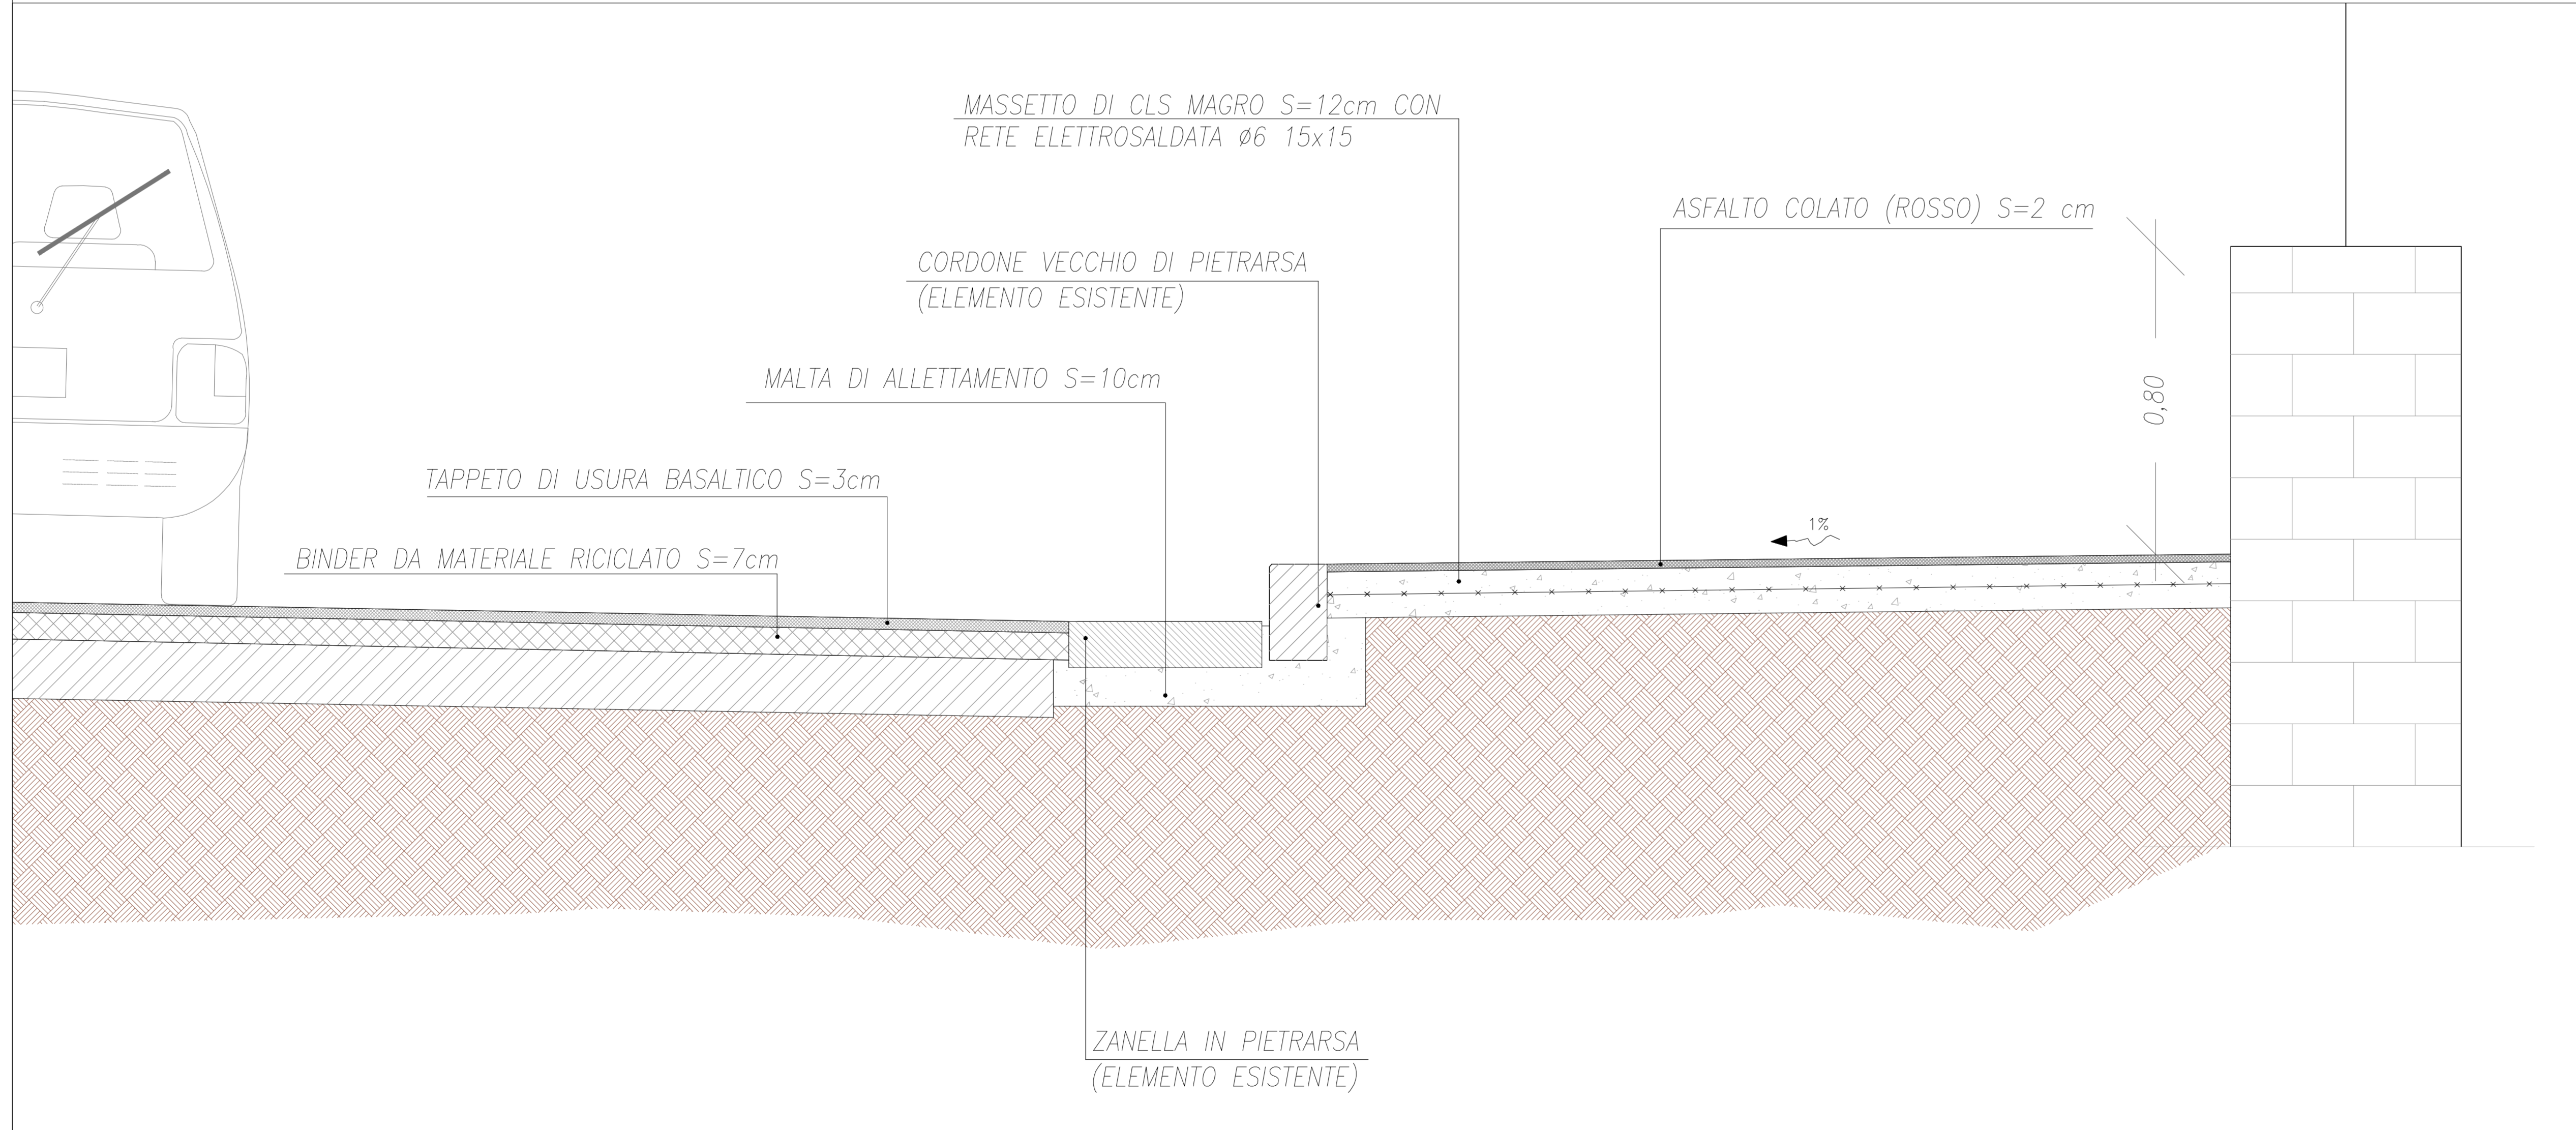


Particolare pacchetto di pavimentazione stradale in conglomerato bituminoso e dei marciapiedi in asfalto colato 1/10

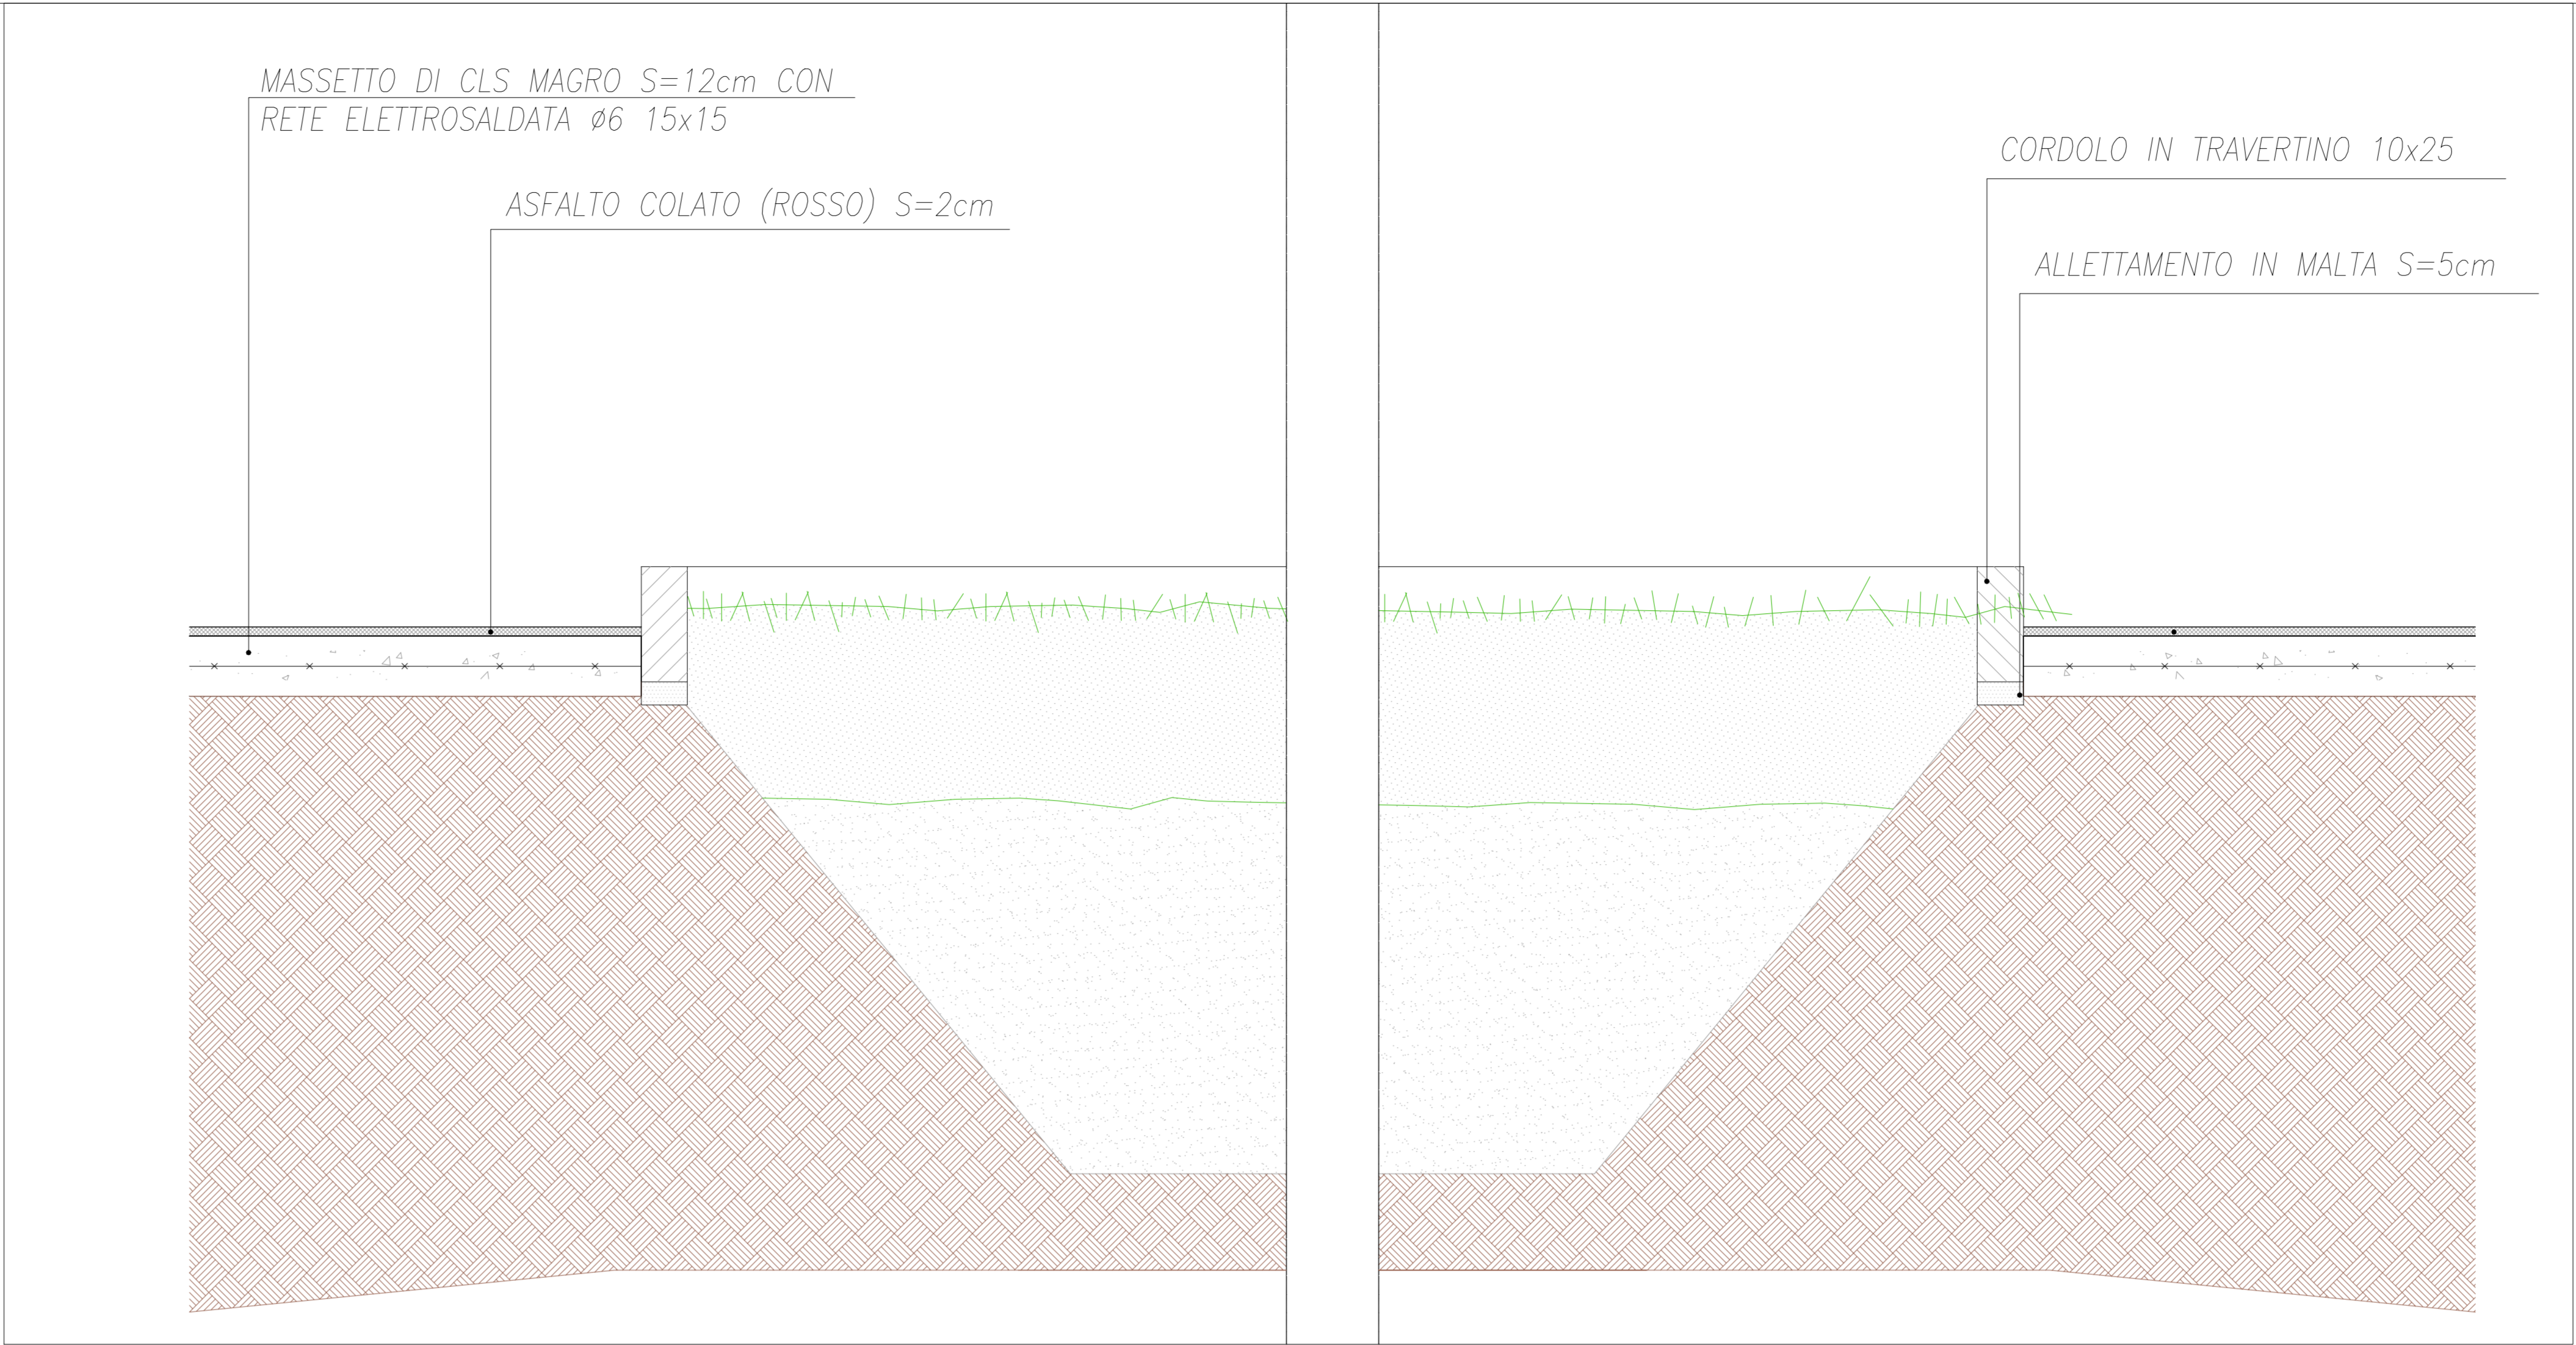

Sezione particolare aiuola 1/10

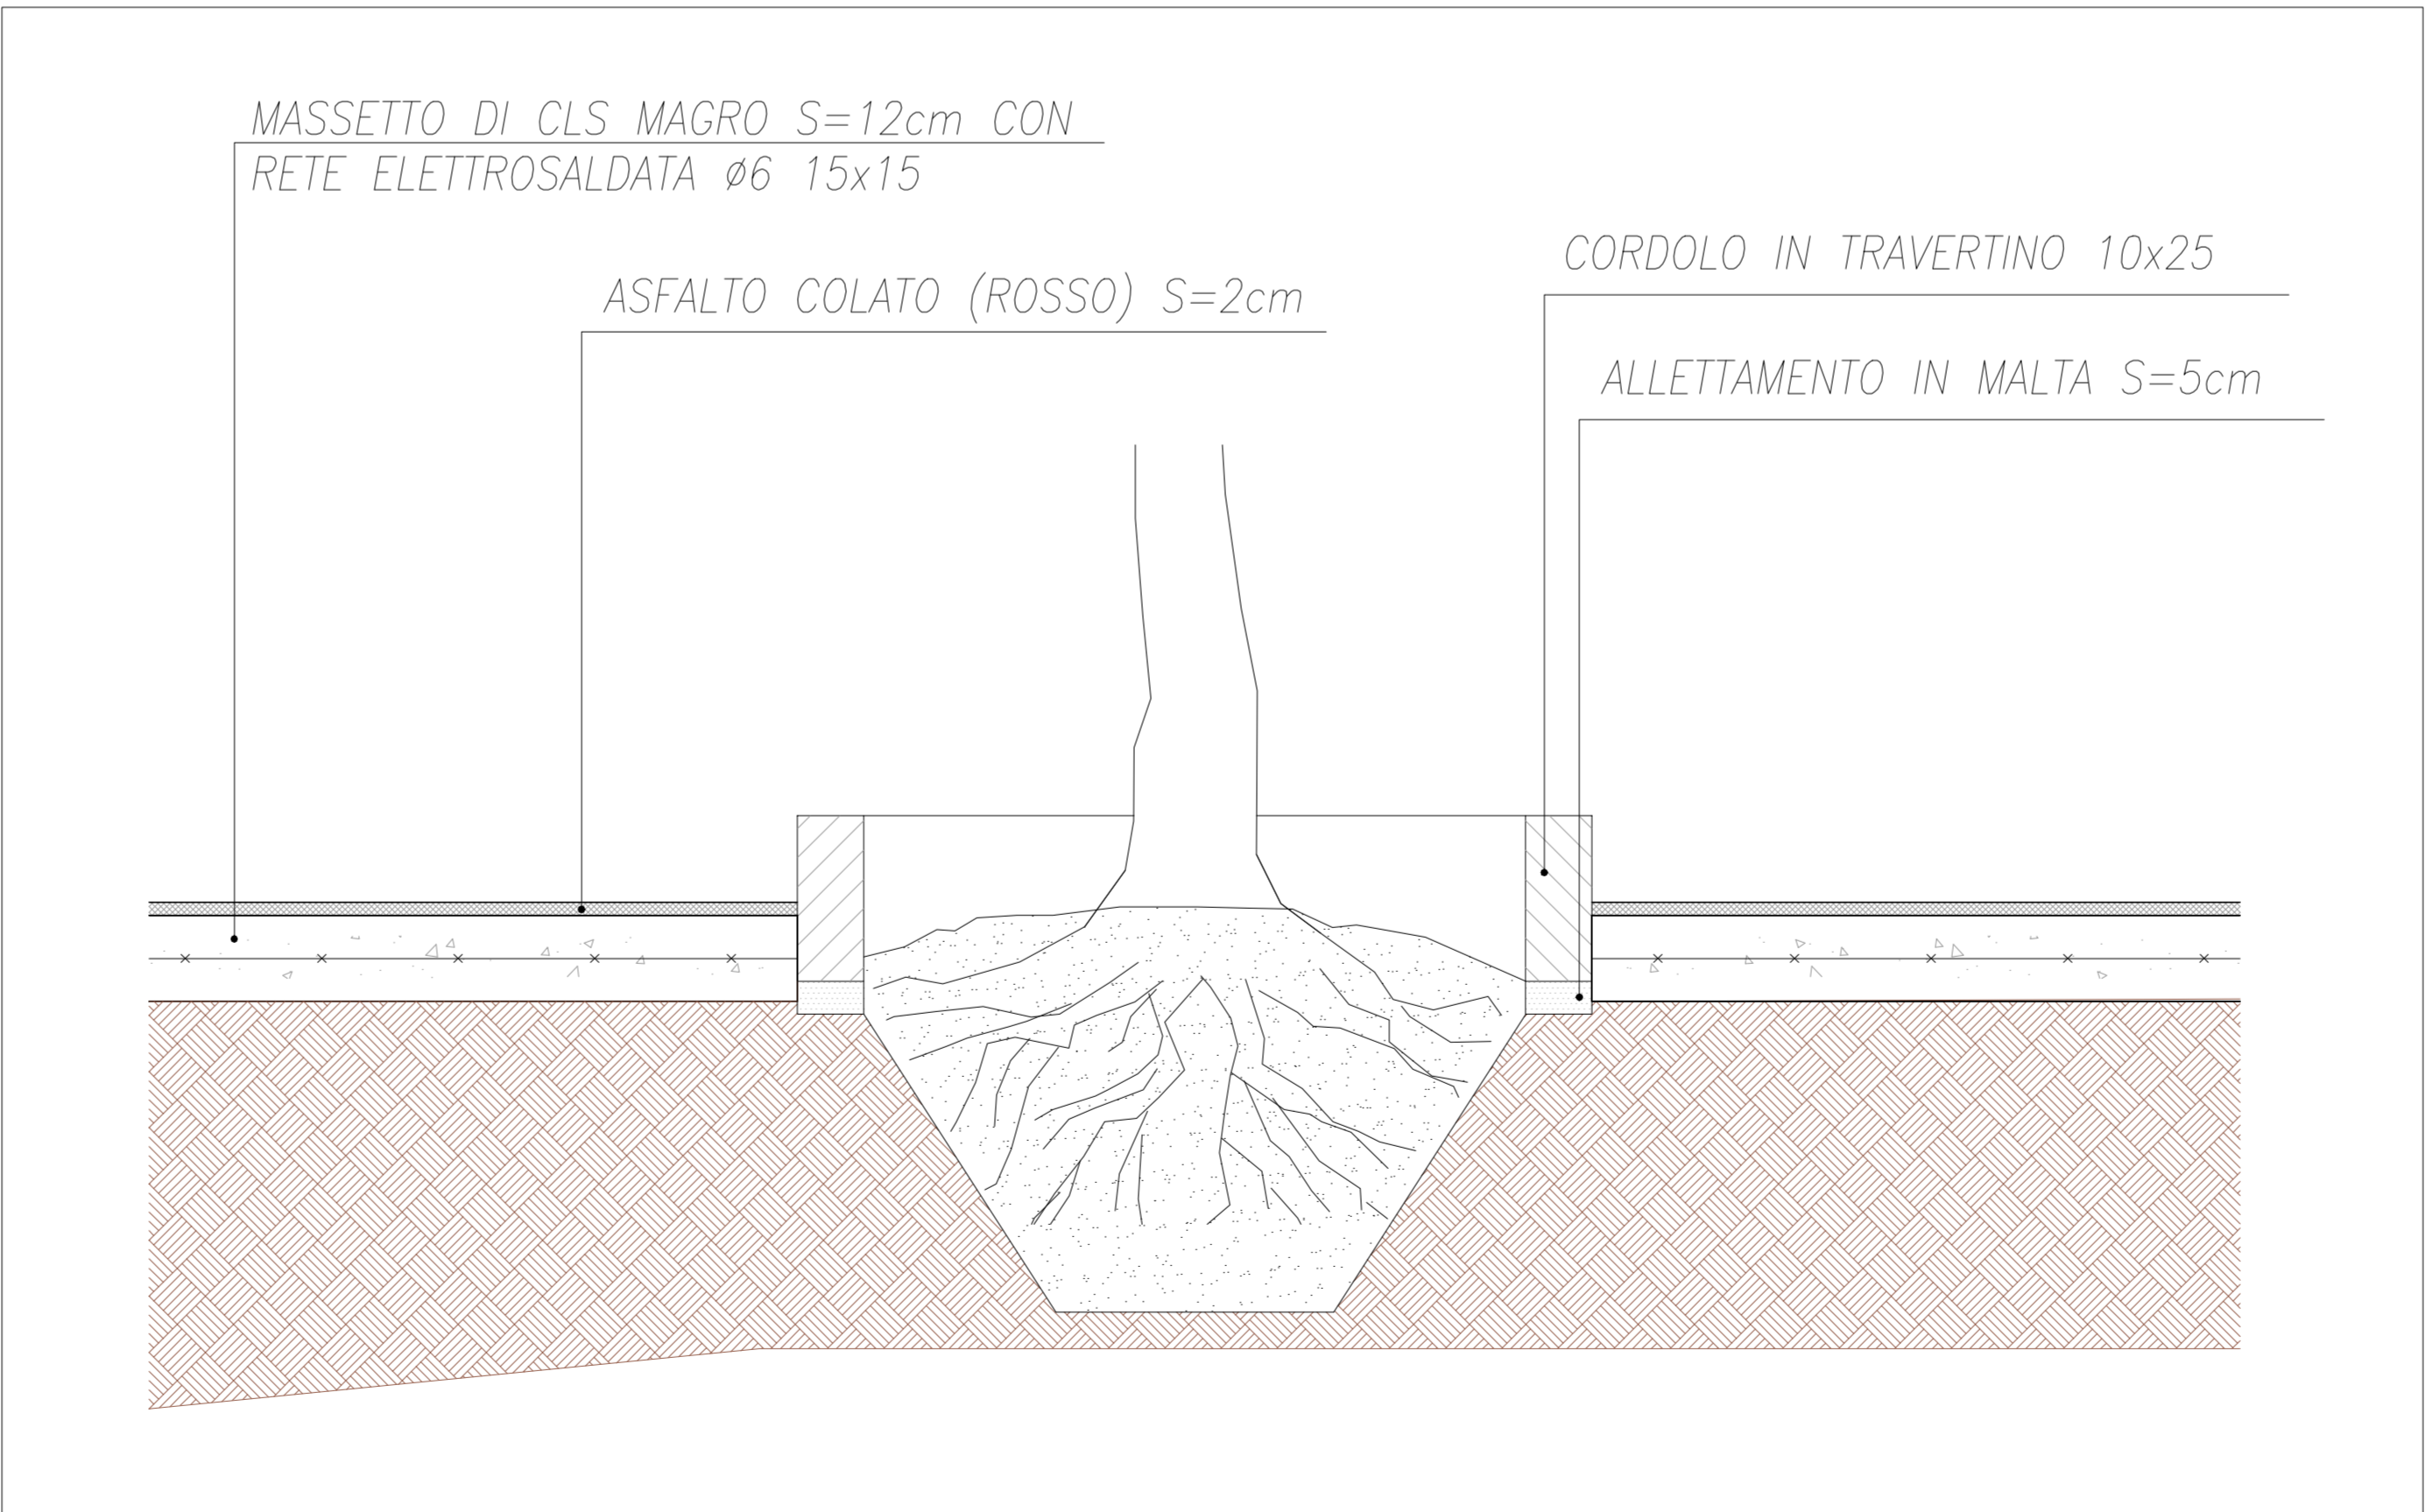

Sezione particolare alloggiamento alberi 1/10

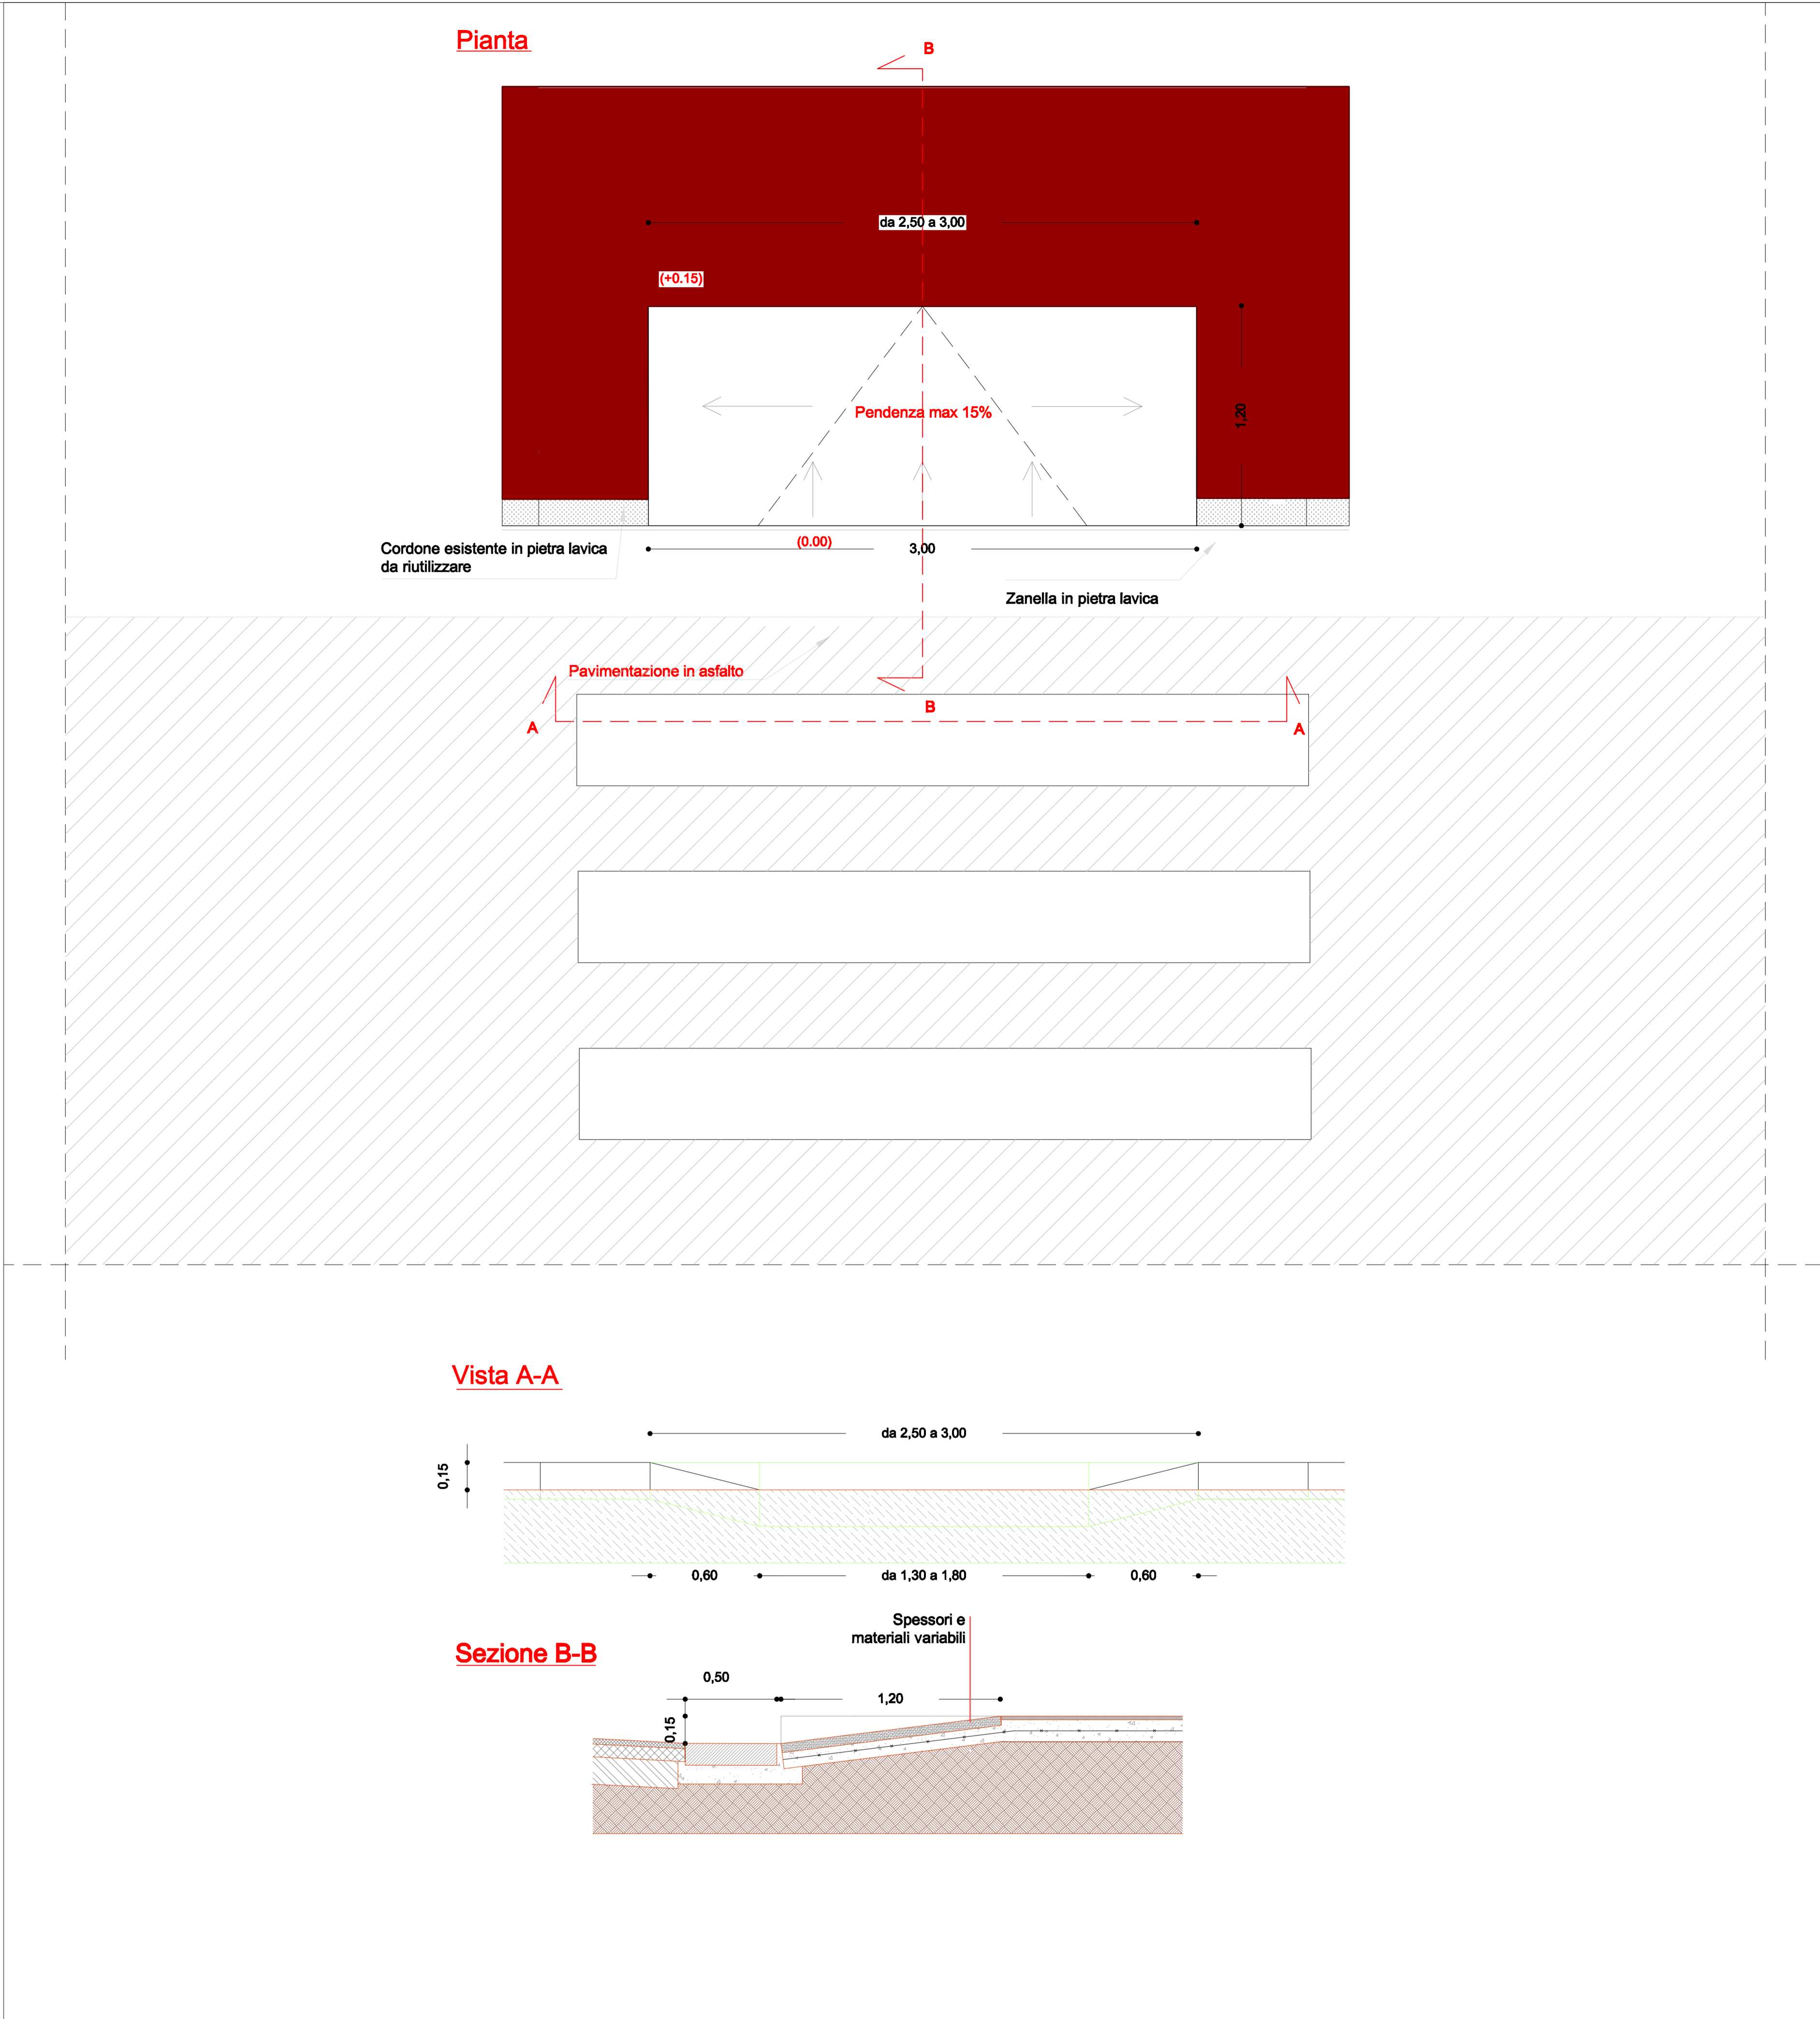

Particolare tipo scivolo marciapiede 1/20