




Il Sindaco di Napoli
Commissario delegato ex O.P.C.M.
n.3566/07 e s.m.i.
Area strade e lavori

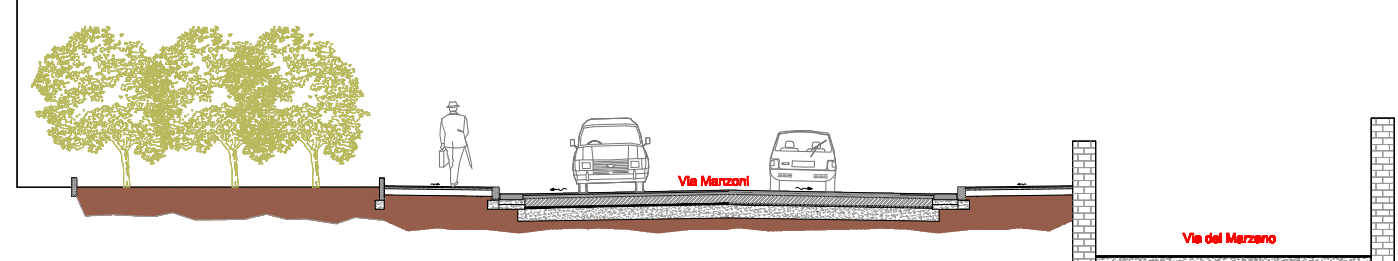

PROGETTO ESECUTIVO

**PROGETTO DI MANUTENZIONE STRAORDINARIA E MESSA
IN SICUREZZA DI VIA MANZONI
TRATTO VIA DEL MARZANO-VIA ORAZIO**

Titolo elaborato Pianta stato dei luoghi e sezioni tipo Tratto 3	Codice EG RIL 04
---	--------------------------------

Il Soggetto Attuatore	Il Responsabile d'Area
------------------------------	-------------------------------

on. Luigi Massa **ing. Francesco Schiattarelli**


Responsabile Unico del Procedimento	Progettisti
ing. Gennaro Esposito	geom. Raffaele Aruta

data	Settembre 2009	revisione	0	scala 1/500 1/500
-------------	----------------	------------------	---	--------------------------



 Pavimentazione capestrada in conglomerato bituminoso

 Pavimentazione marciapiedi in asfalto colato rosso

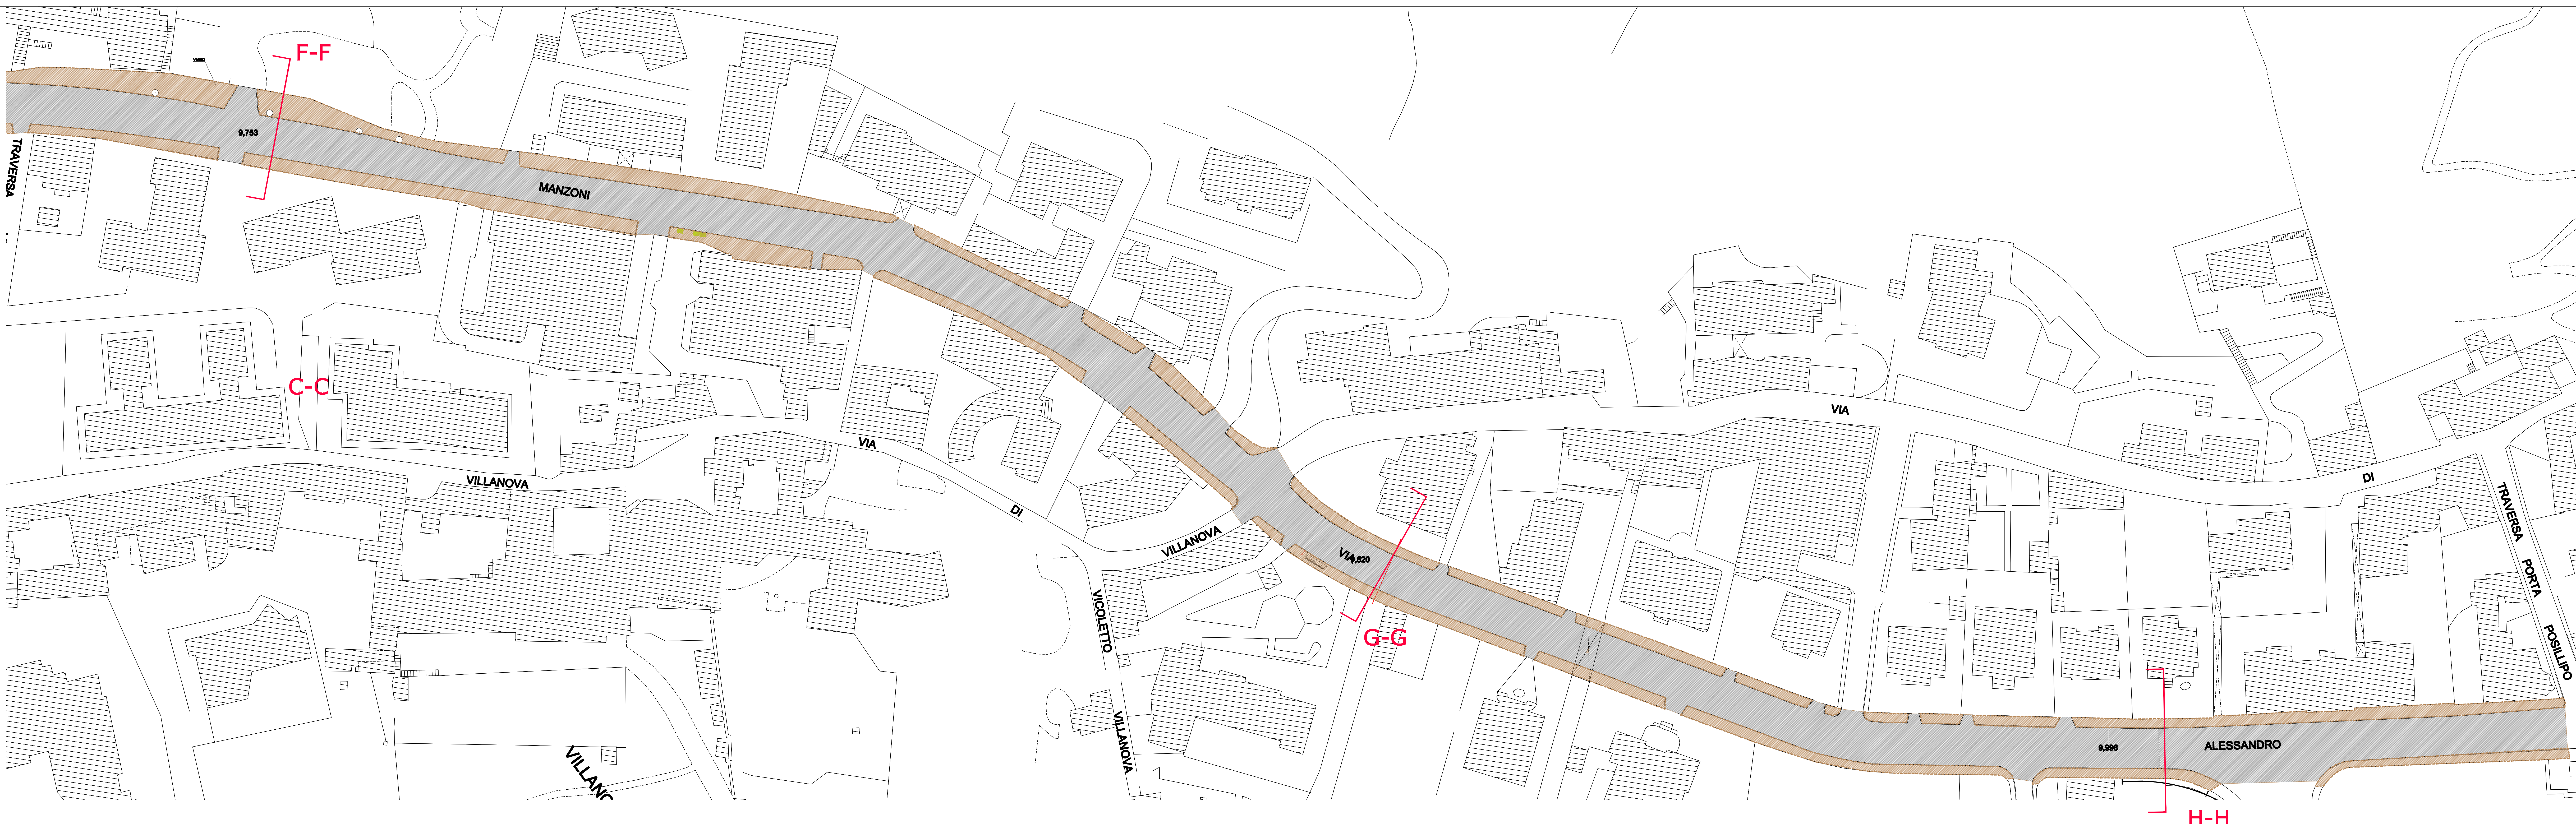

F-F

G-G

$$\text{H}-\text{H}$$
