
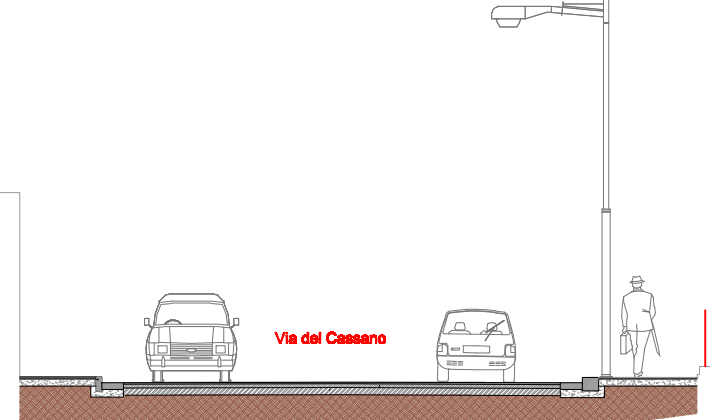


**Il Sindaco di Napoli**  
**Commissario delegato ex O.P.C.M.**  
**n.3566/07 e s.m.i.**  
**Area strade e lavori**






Via del Cassano

**PROGETTO ESECUTIVO**

**PROGETTO DI MANUTENZIONE STRAORDINARIA E MESSA IN SICUREZZA DI VIA DEL CASSANO (TRATTO VICOLO MAGLIONE-ROTONDA DI ARZANO) E VIA COMUNALE LIMITONE DI ARZANO**


<b>Titolo elaborato</b> <b>Pianta stato dei luoghi e sezioni</b> <b>Tratto 1</b>	<b>Codice</b> EG RIL 02
<b>Il Soggetto Attuatore</b> on. Luigi Massa	<b>Il Responsabile d'Area</b> ing. Francesco Schiattarella
<b>Responsabile Unico del Procedimento</b> ing. Gennaro Esposito	<b>Progettisti</b> geom. Raffaele Aruta arch. Eleonora Giovane di Girasole ing. Antonio Guida ing. Francesco Rotoli
<b>data</b> Ottobre 2009	<b>revisione</b> 0
<b>scala</b> 1/1000 1/50	

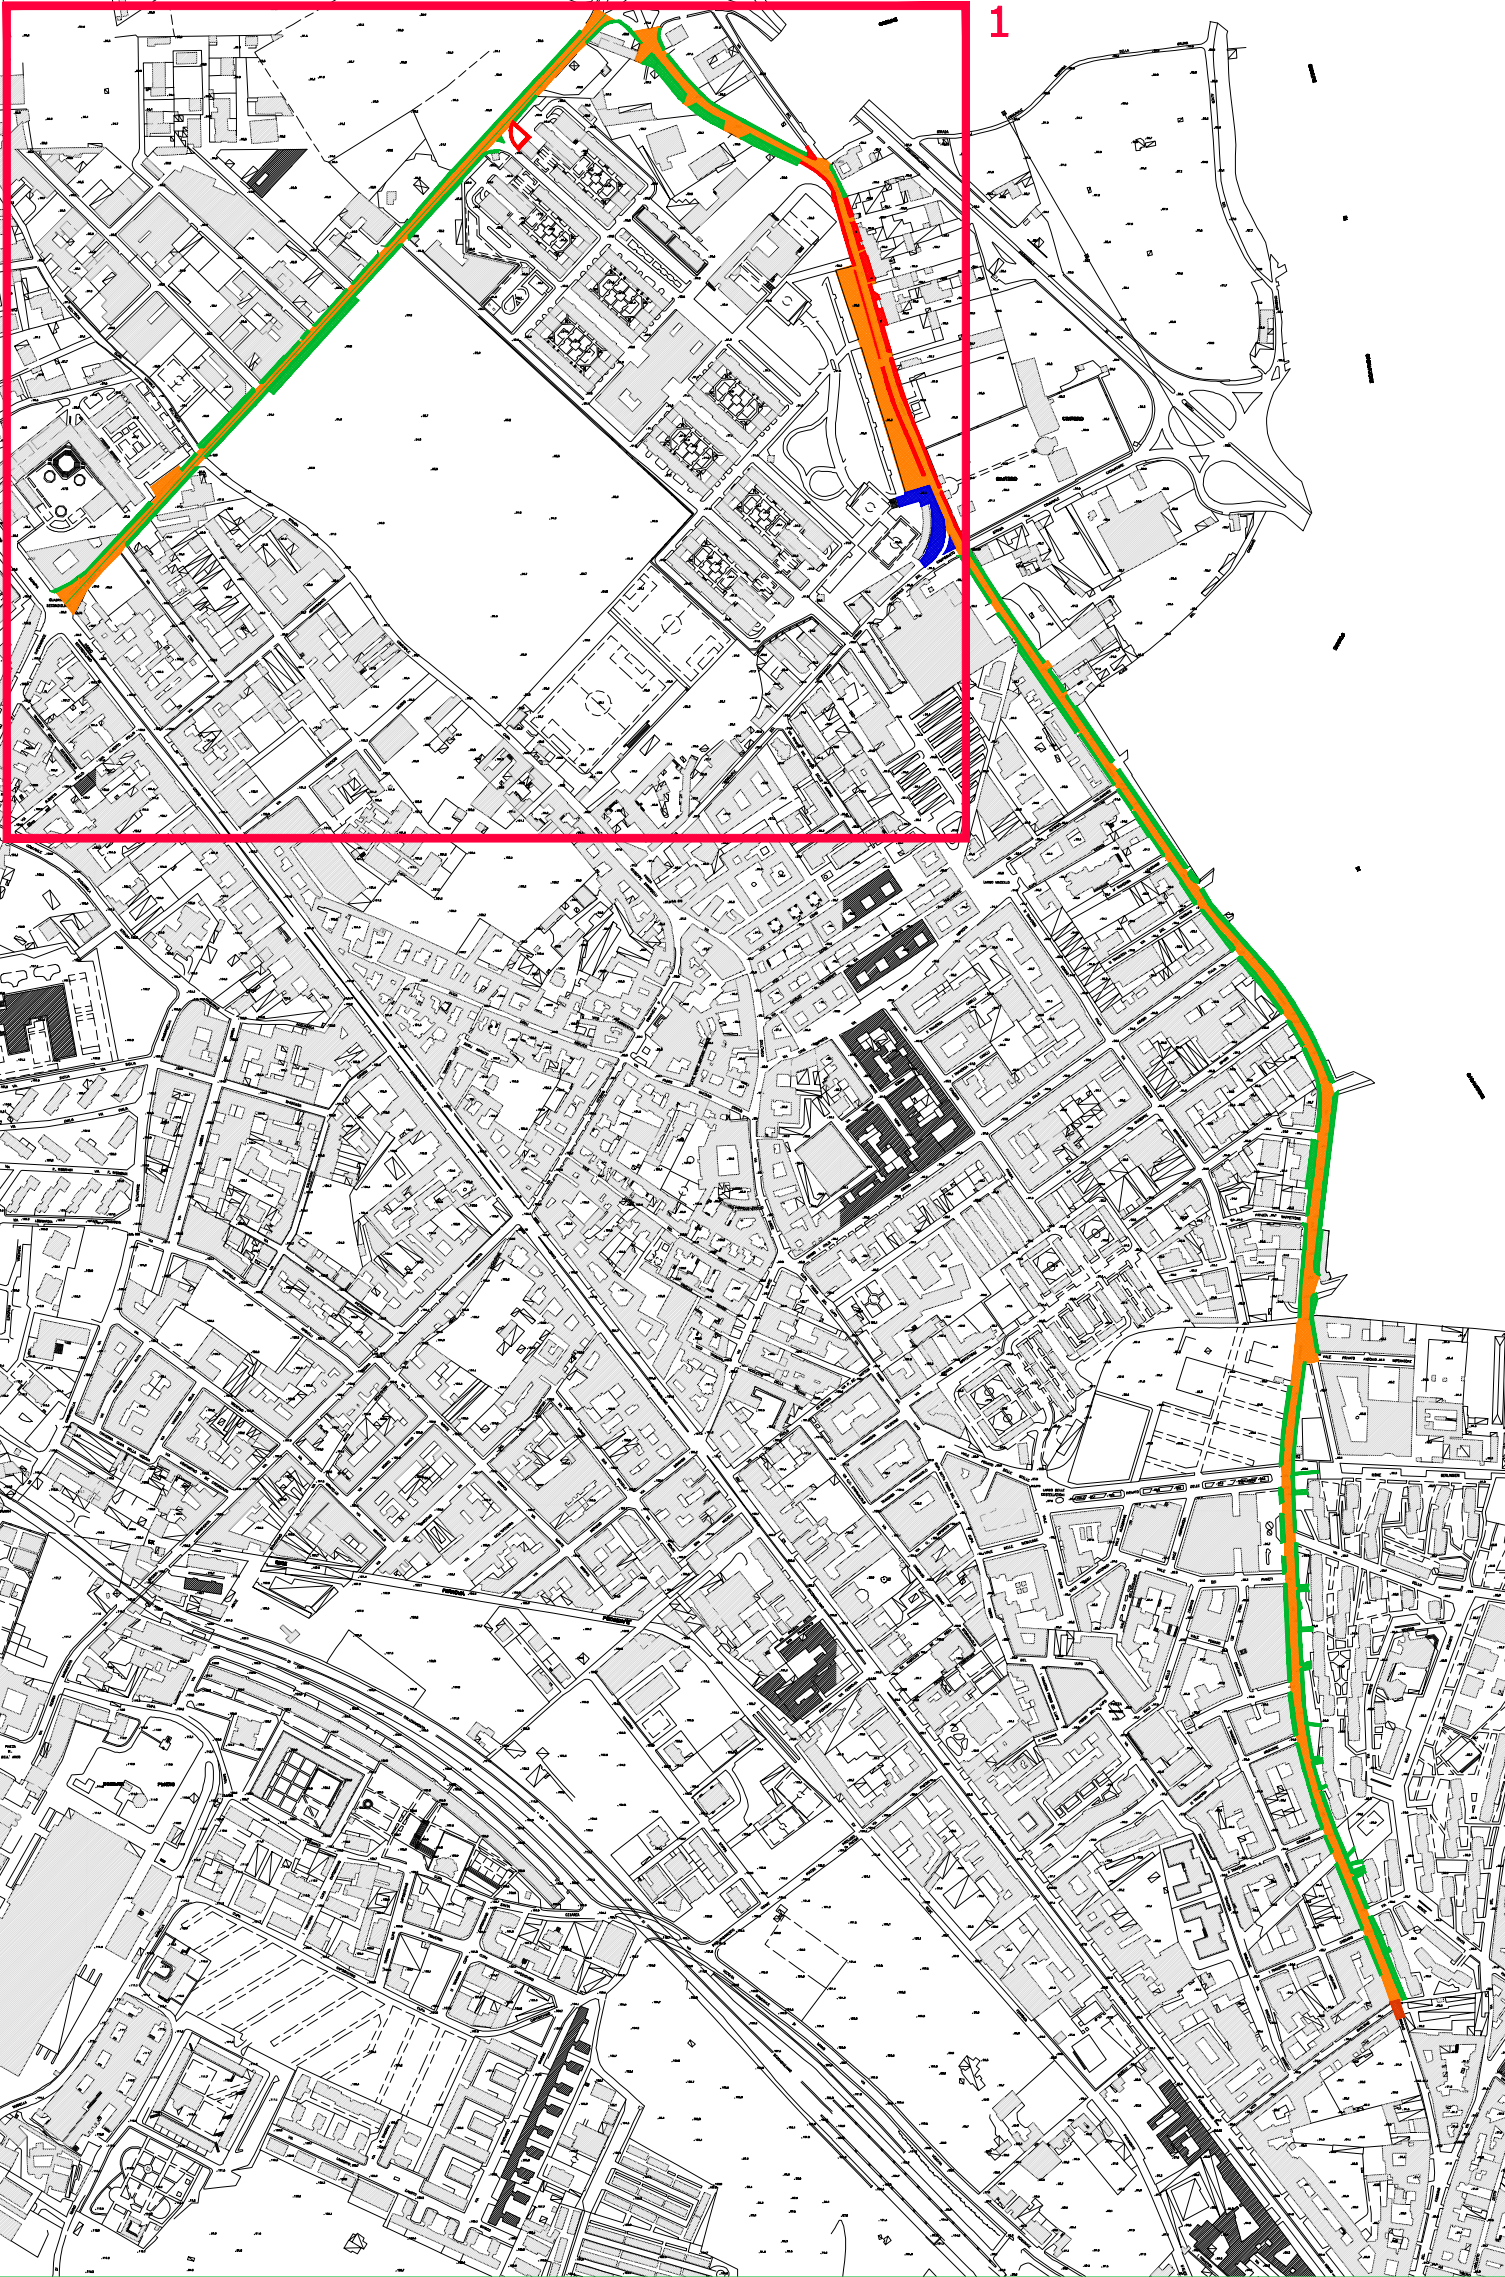

Pavimentazione capostrada in conglomerato bituminoso

Pavimentazione marciapiedi in mattonelle di asfalto


Pavimentazione marciapiedi in conglomerato bituminoso

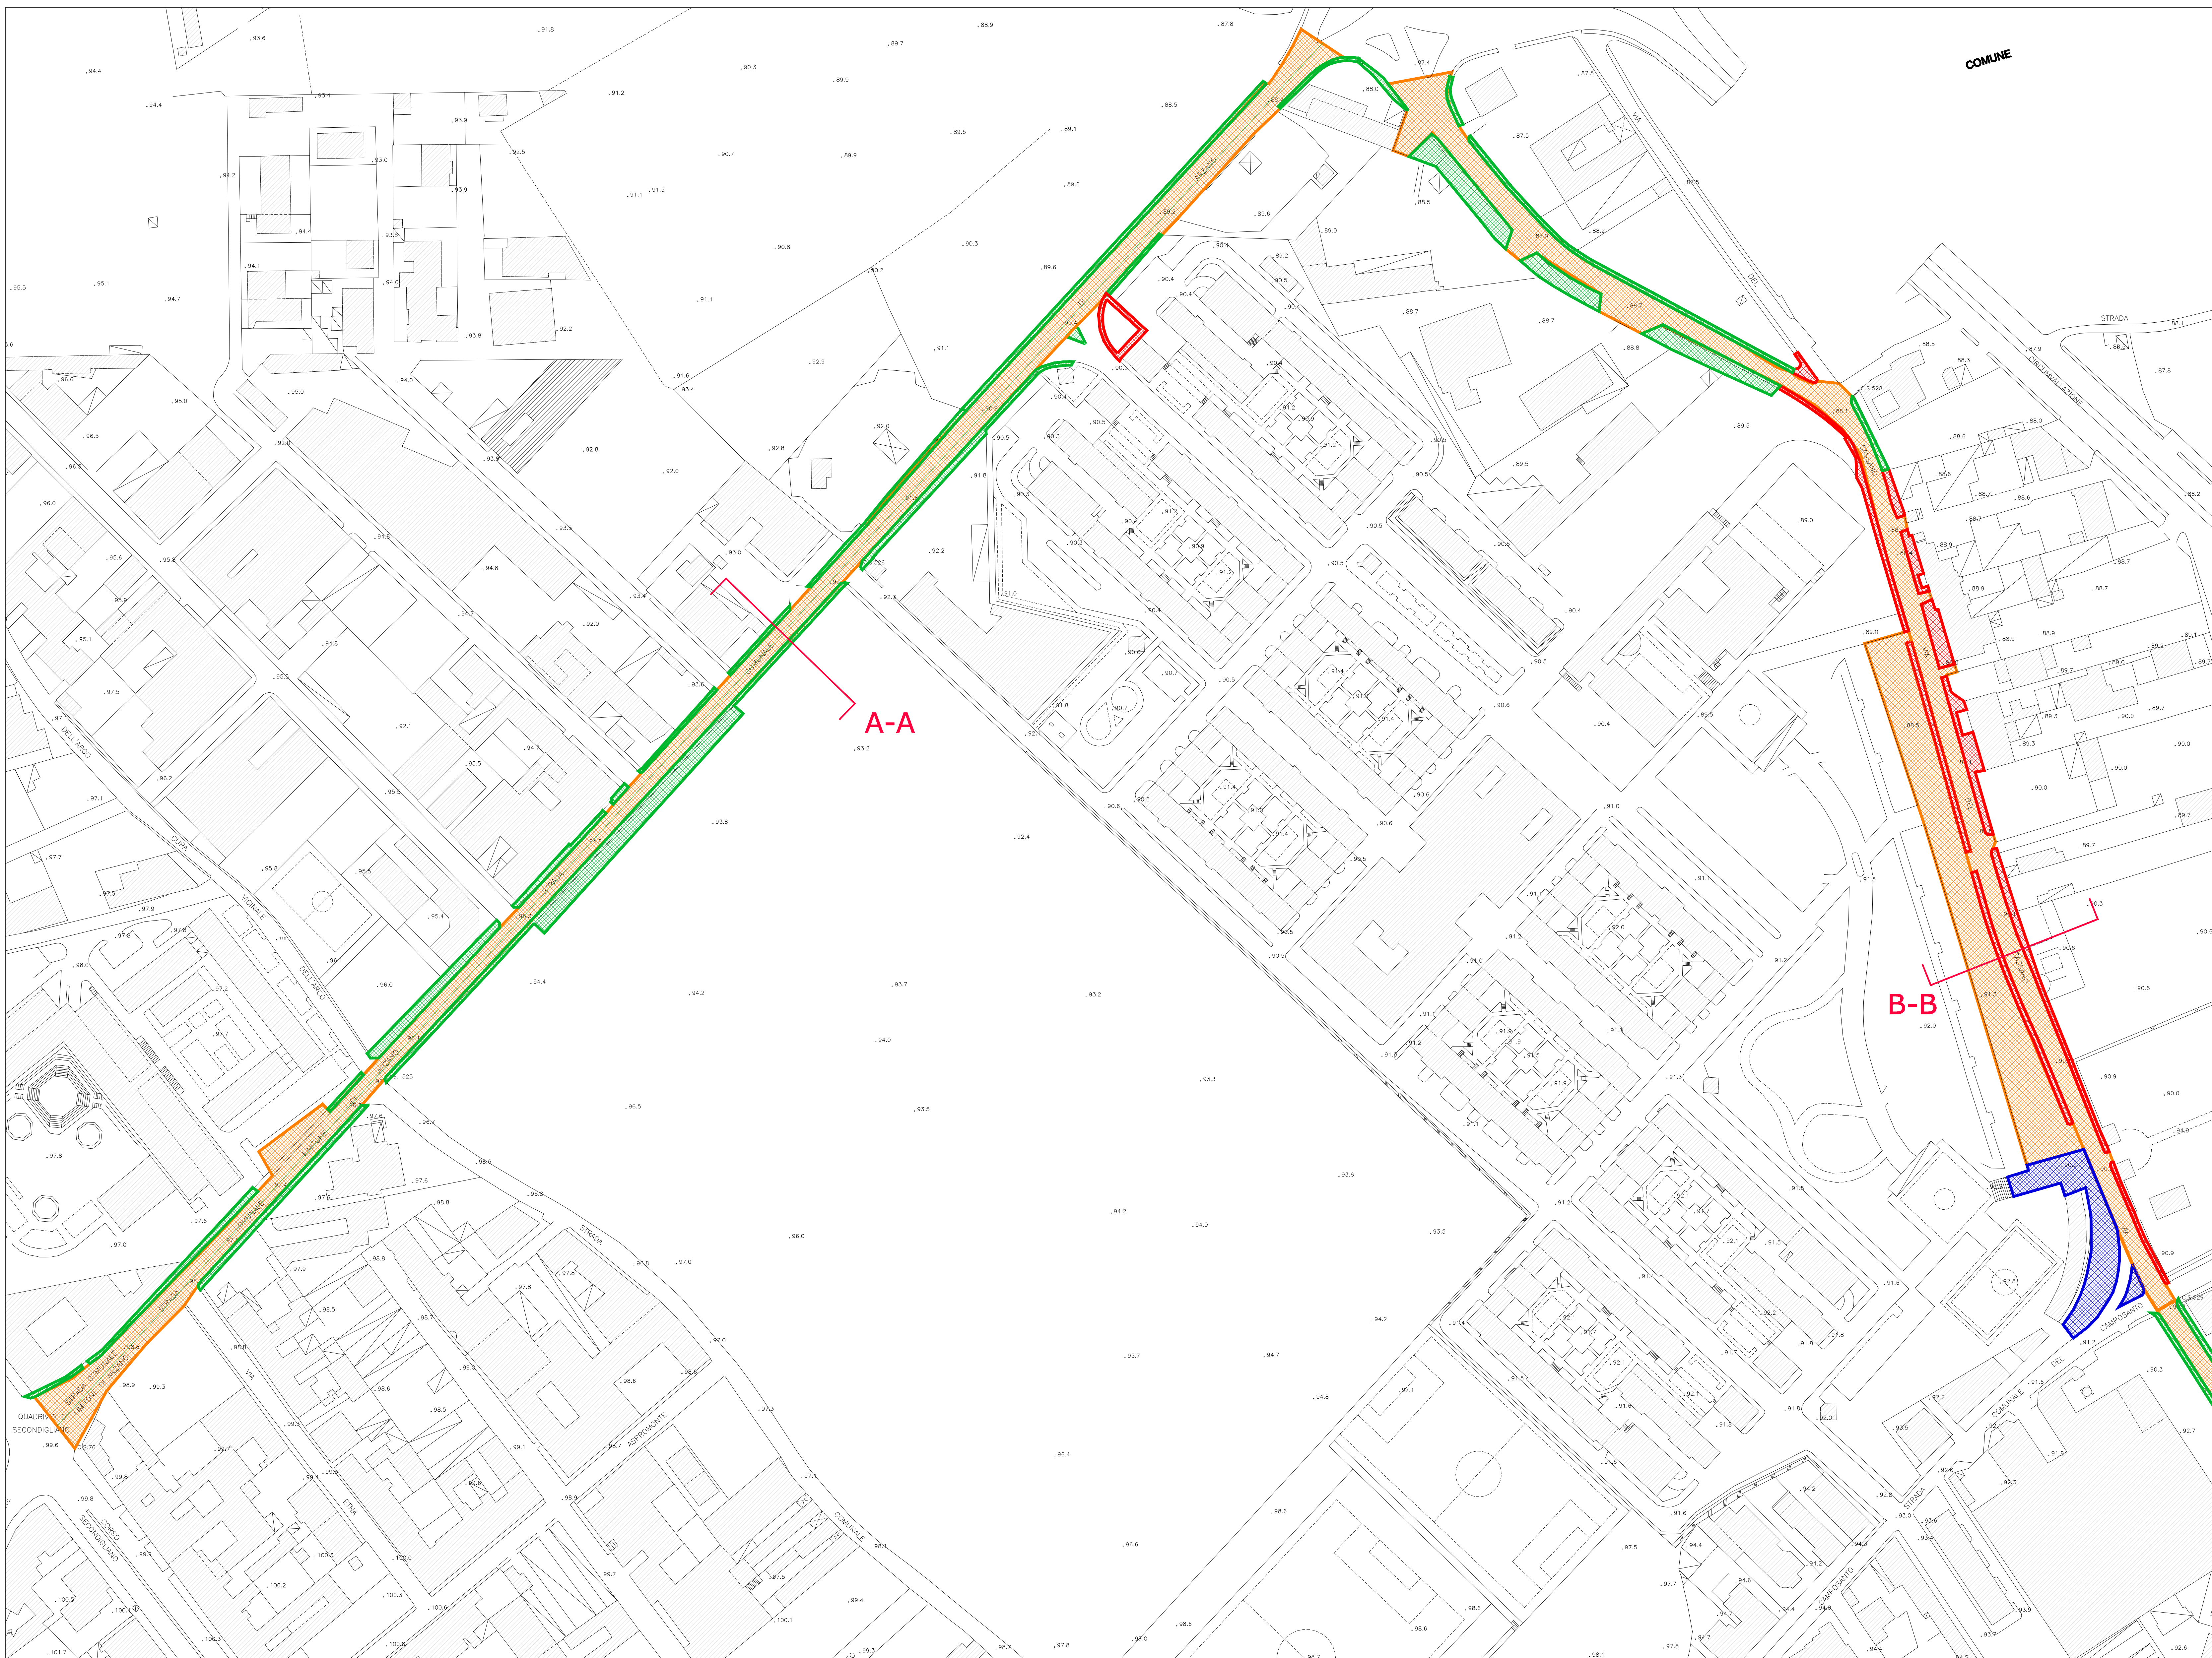

**A-A**


**B-B**

**A-A**

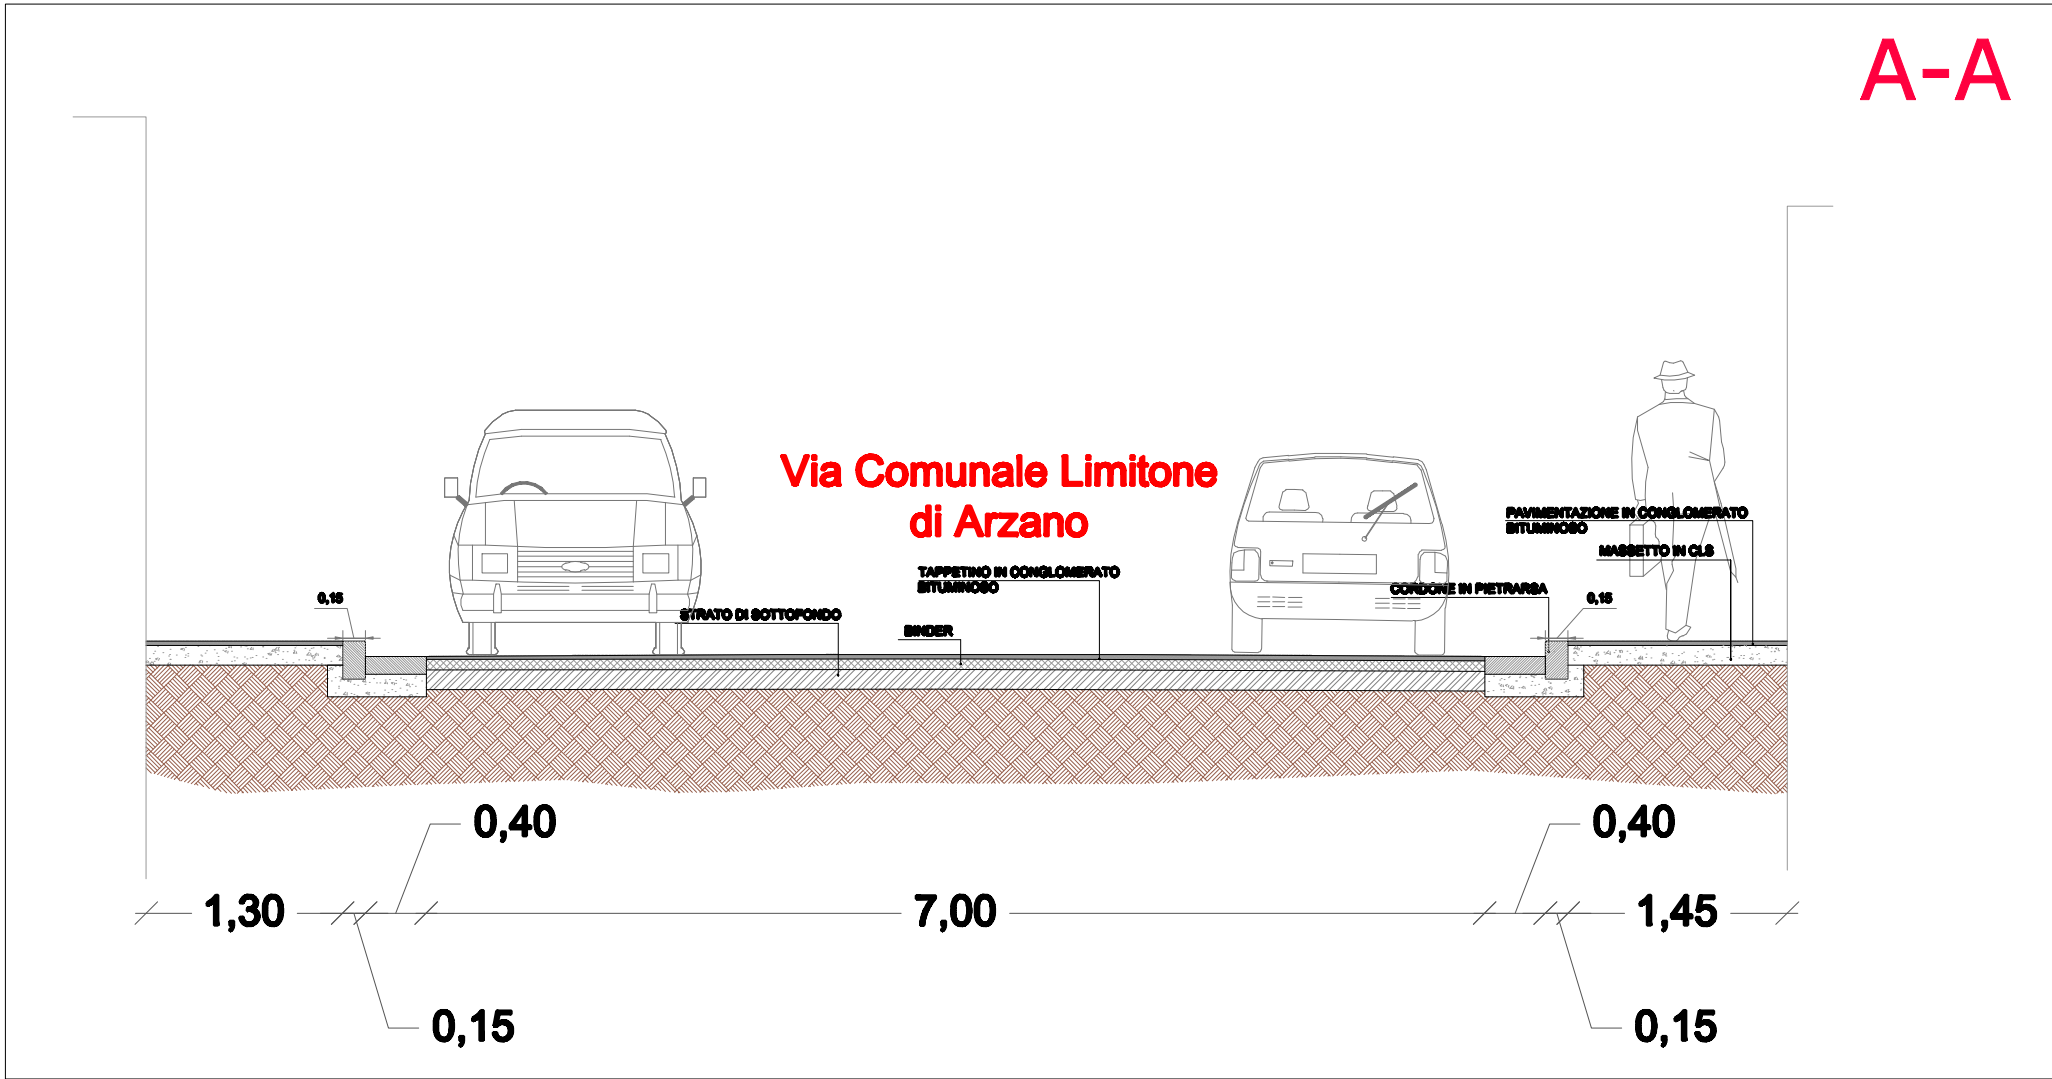

Via Comunale Limitone di Arzano

**B-B**

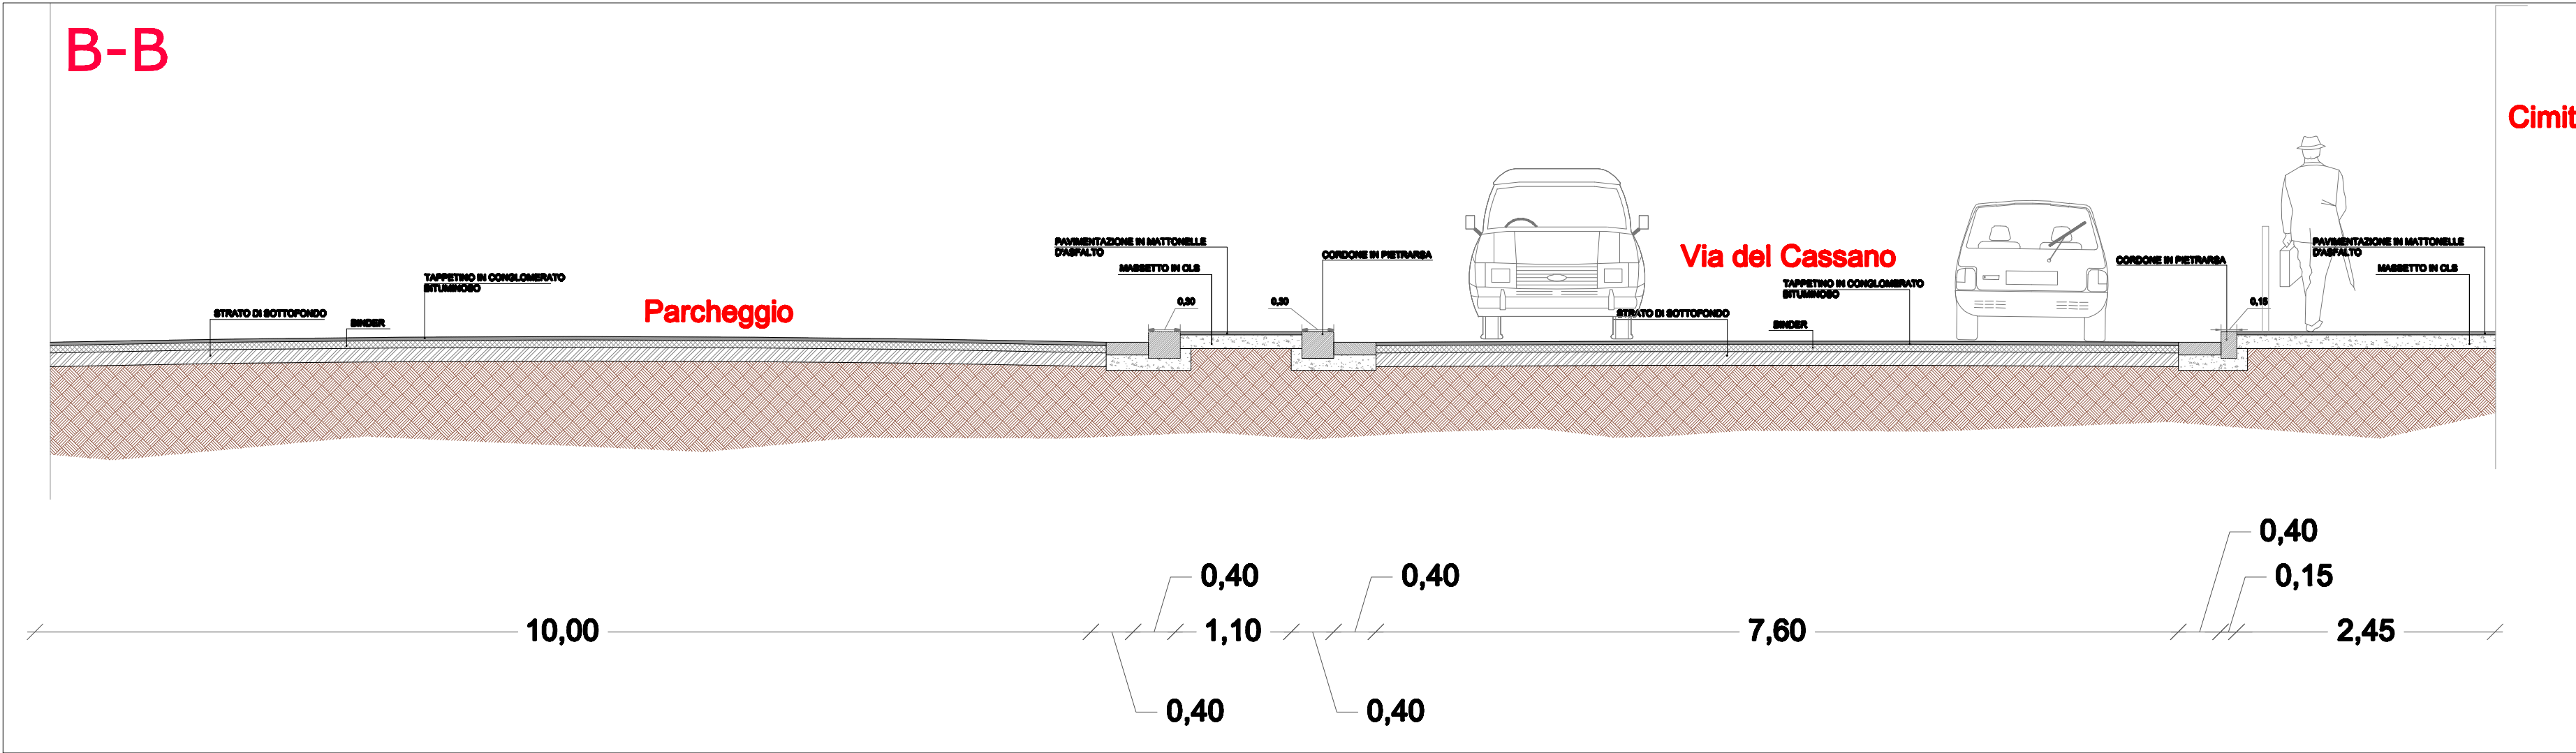

Via del Cassano