



Il Sindaco di Napoli
Commissario delegato ex O.P.C.M.
n.3566/07 e s.m.i.
Area strade e lavori







PROGETTO ESECUTIVO

PROGETTO DI MANUTENZIONE STRAORDINARIA E MESSA IN SICUREZZA DI VIA PROVINCIALE SANTA MARIA A CUBITO E VIA EMILIO SCAGLIONE (FINO A VIA LUIGI COMAPAGNONE) E VIA PROVINCIALE MONTAGNA SPACCATA ((DA VIA VICINALE PIETRARSA AL CONFINE COMUNE DI NAPOLI))


Titolo elaborato	Codice				
Particolari	EG ARC 04				
Il Soggetto Attuatore	Il Responsabile d'Area				
on. Luigi Massa	Ing. Francesco Schiattarella				
Responsabile Unico del Procedimento	Progettisti				
Ing. Gennaro Esposito	geom. Raffaele Aruta arch. Eleonora Giovane di Girasole Ing. Antonio Guida Ing. Francesco Rotoli				
data	Settembre 2009	revisione	0	scala	varie

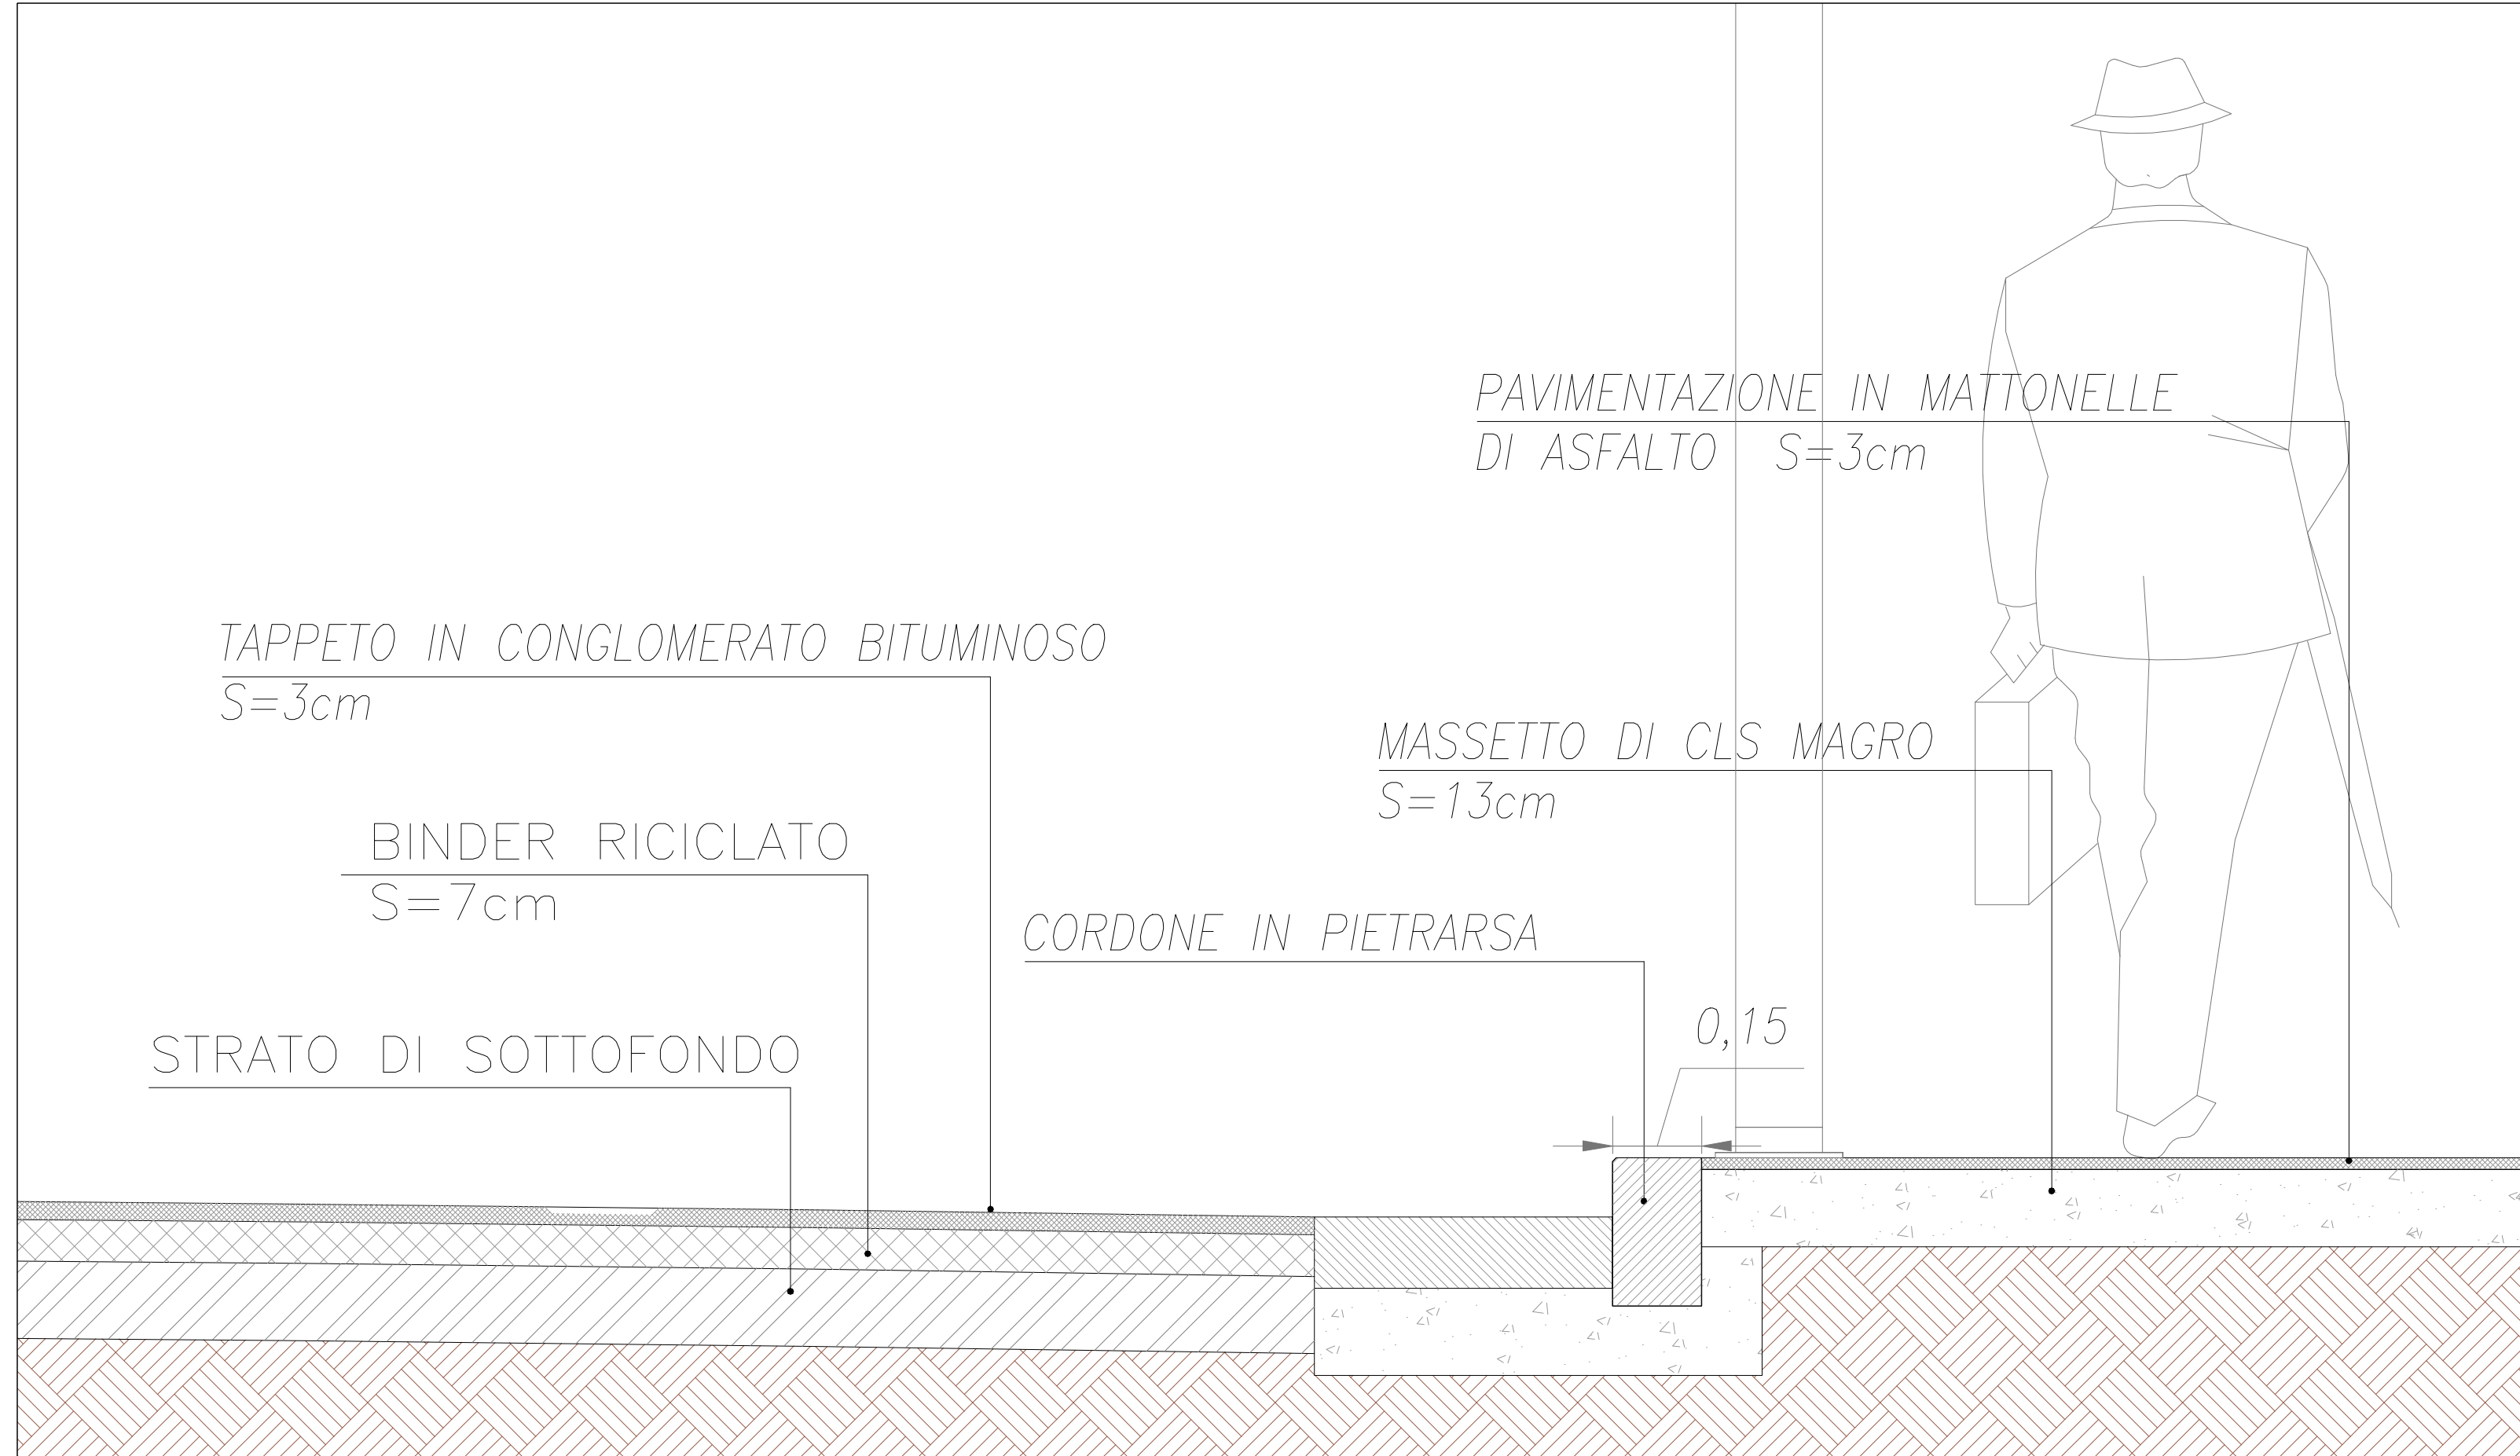


Particolare A pacchetto di pavimentazione stradale in conglomerato e marciapiedi in mattonelle d'asfalto 1/10

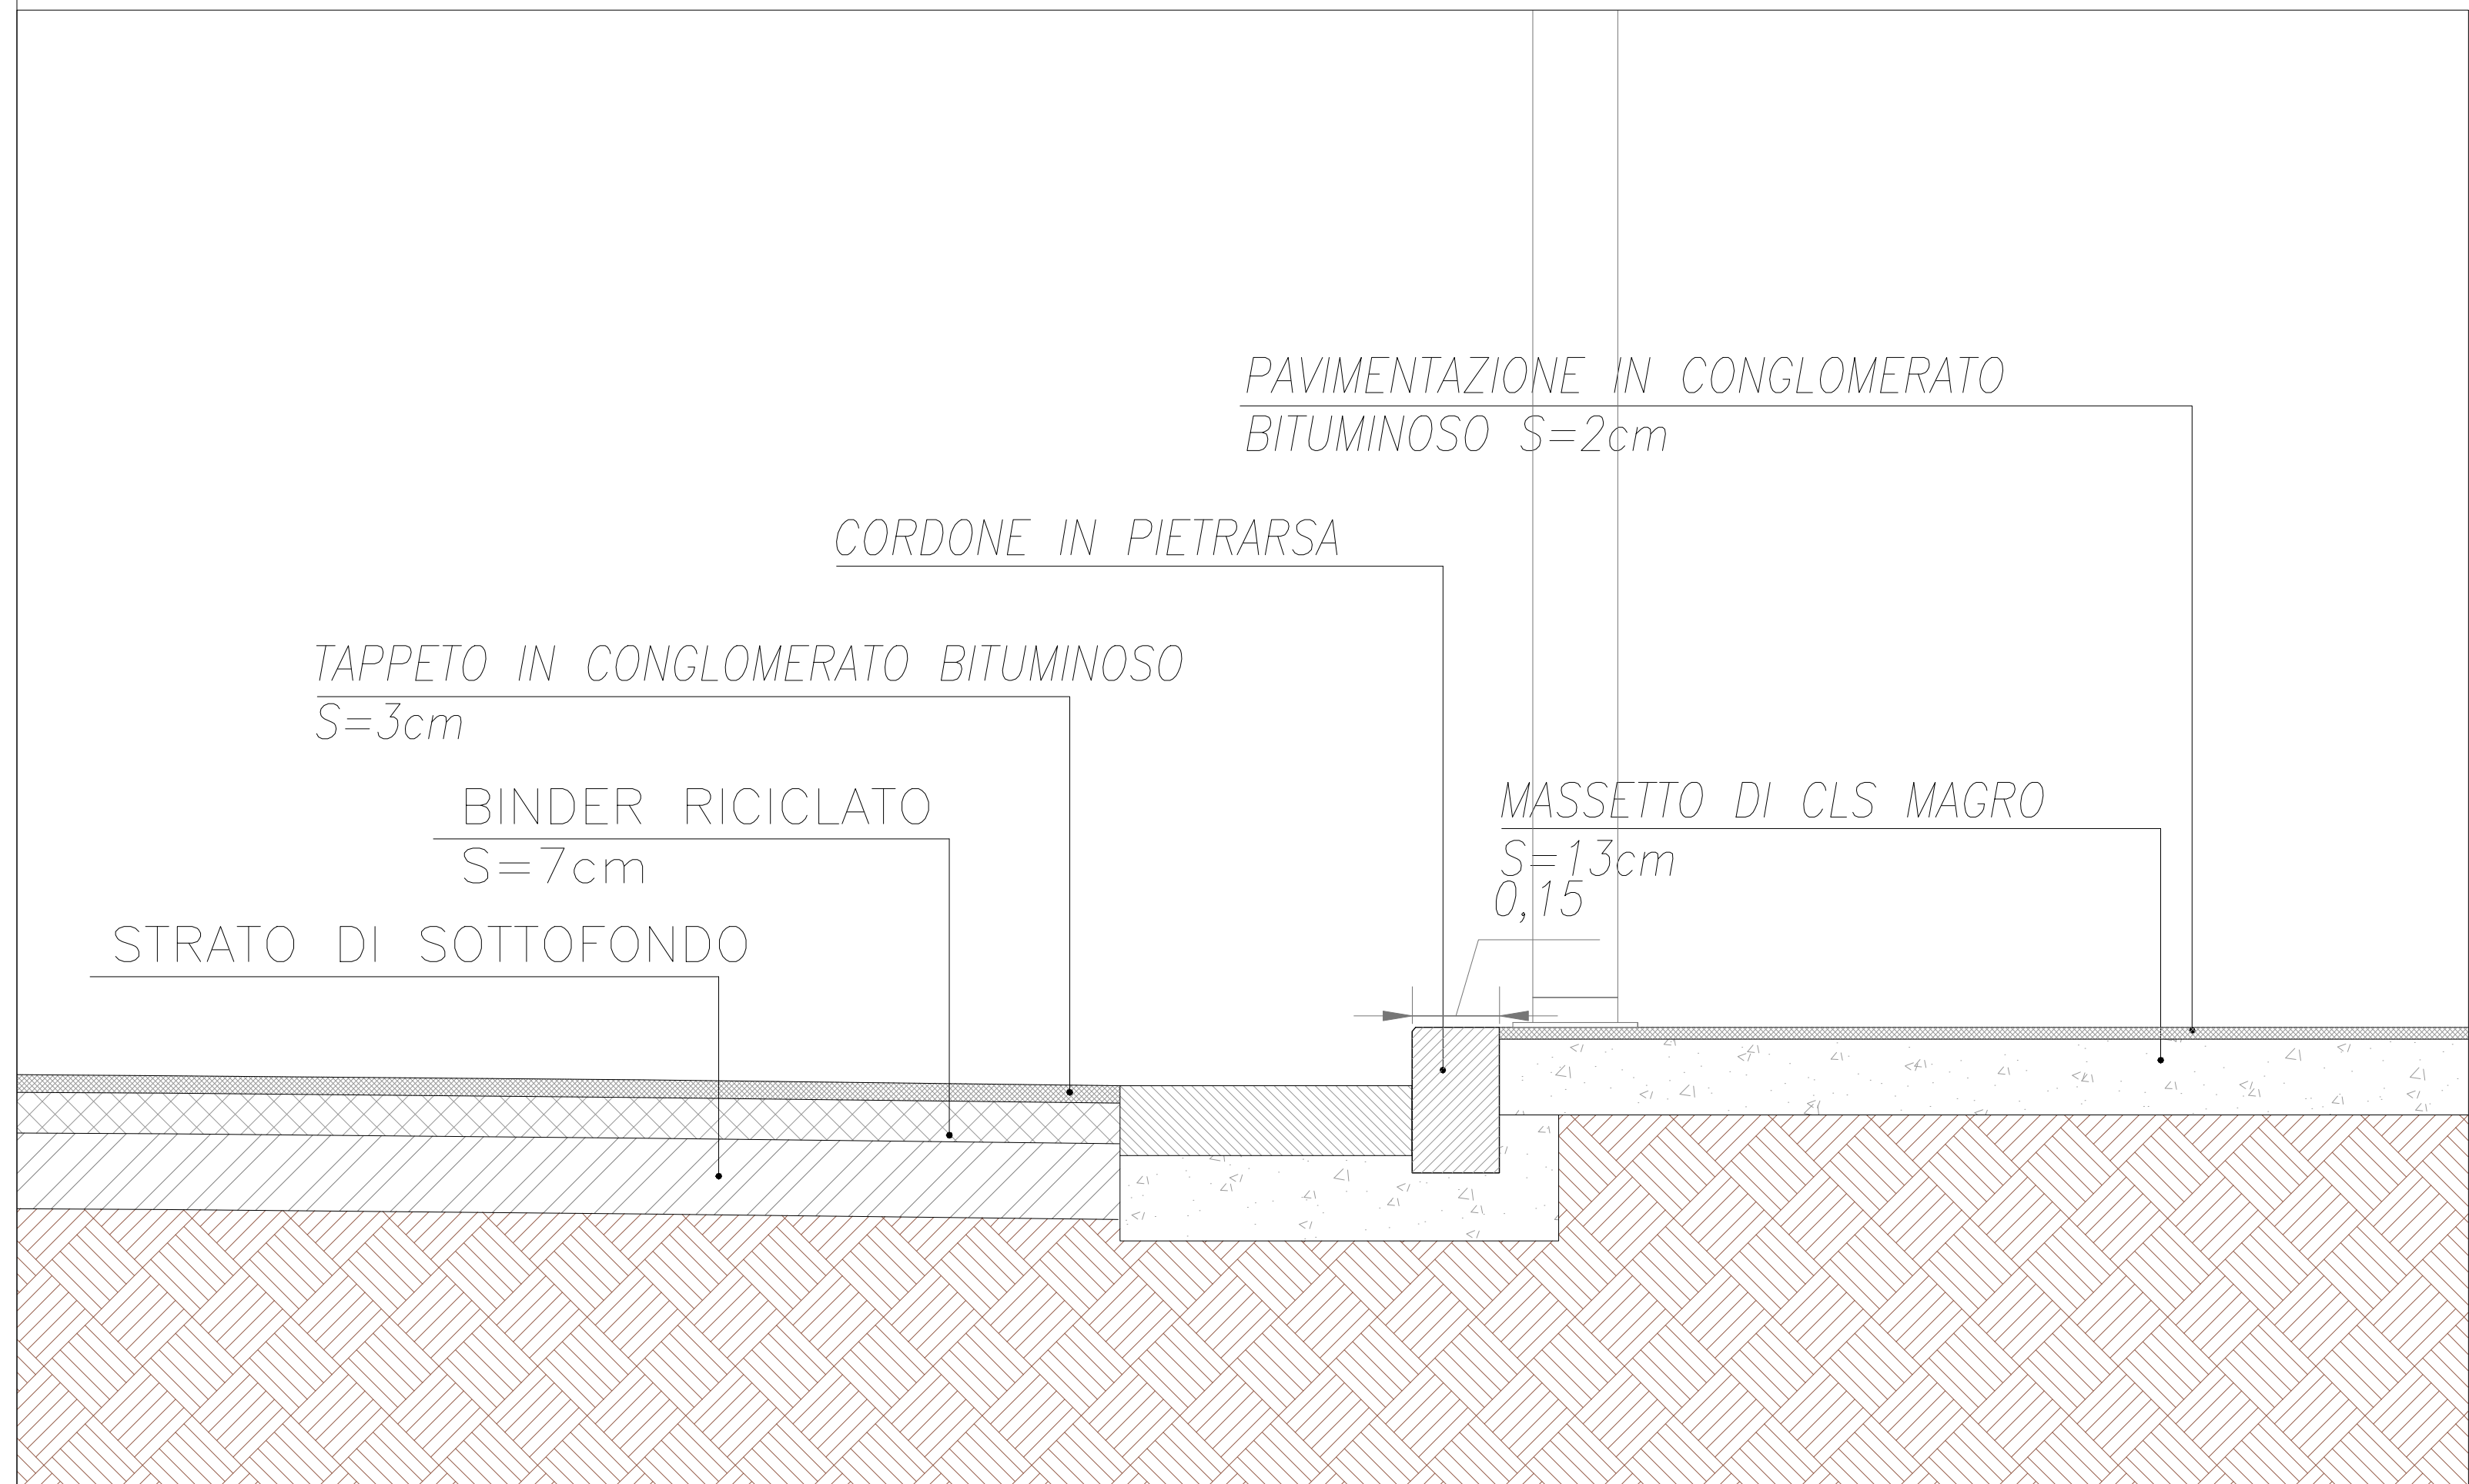


Particolare B pacchetto di pavimentazione stradale e marciapiedi in conglomerato bituminoso 1/10

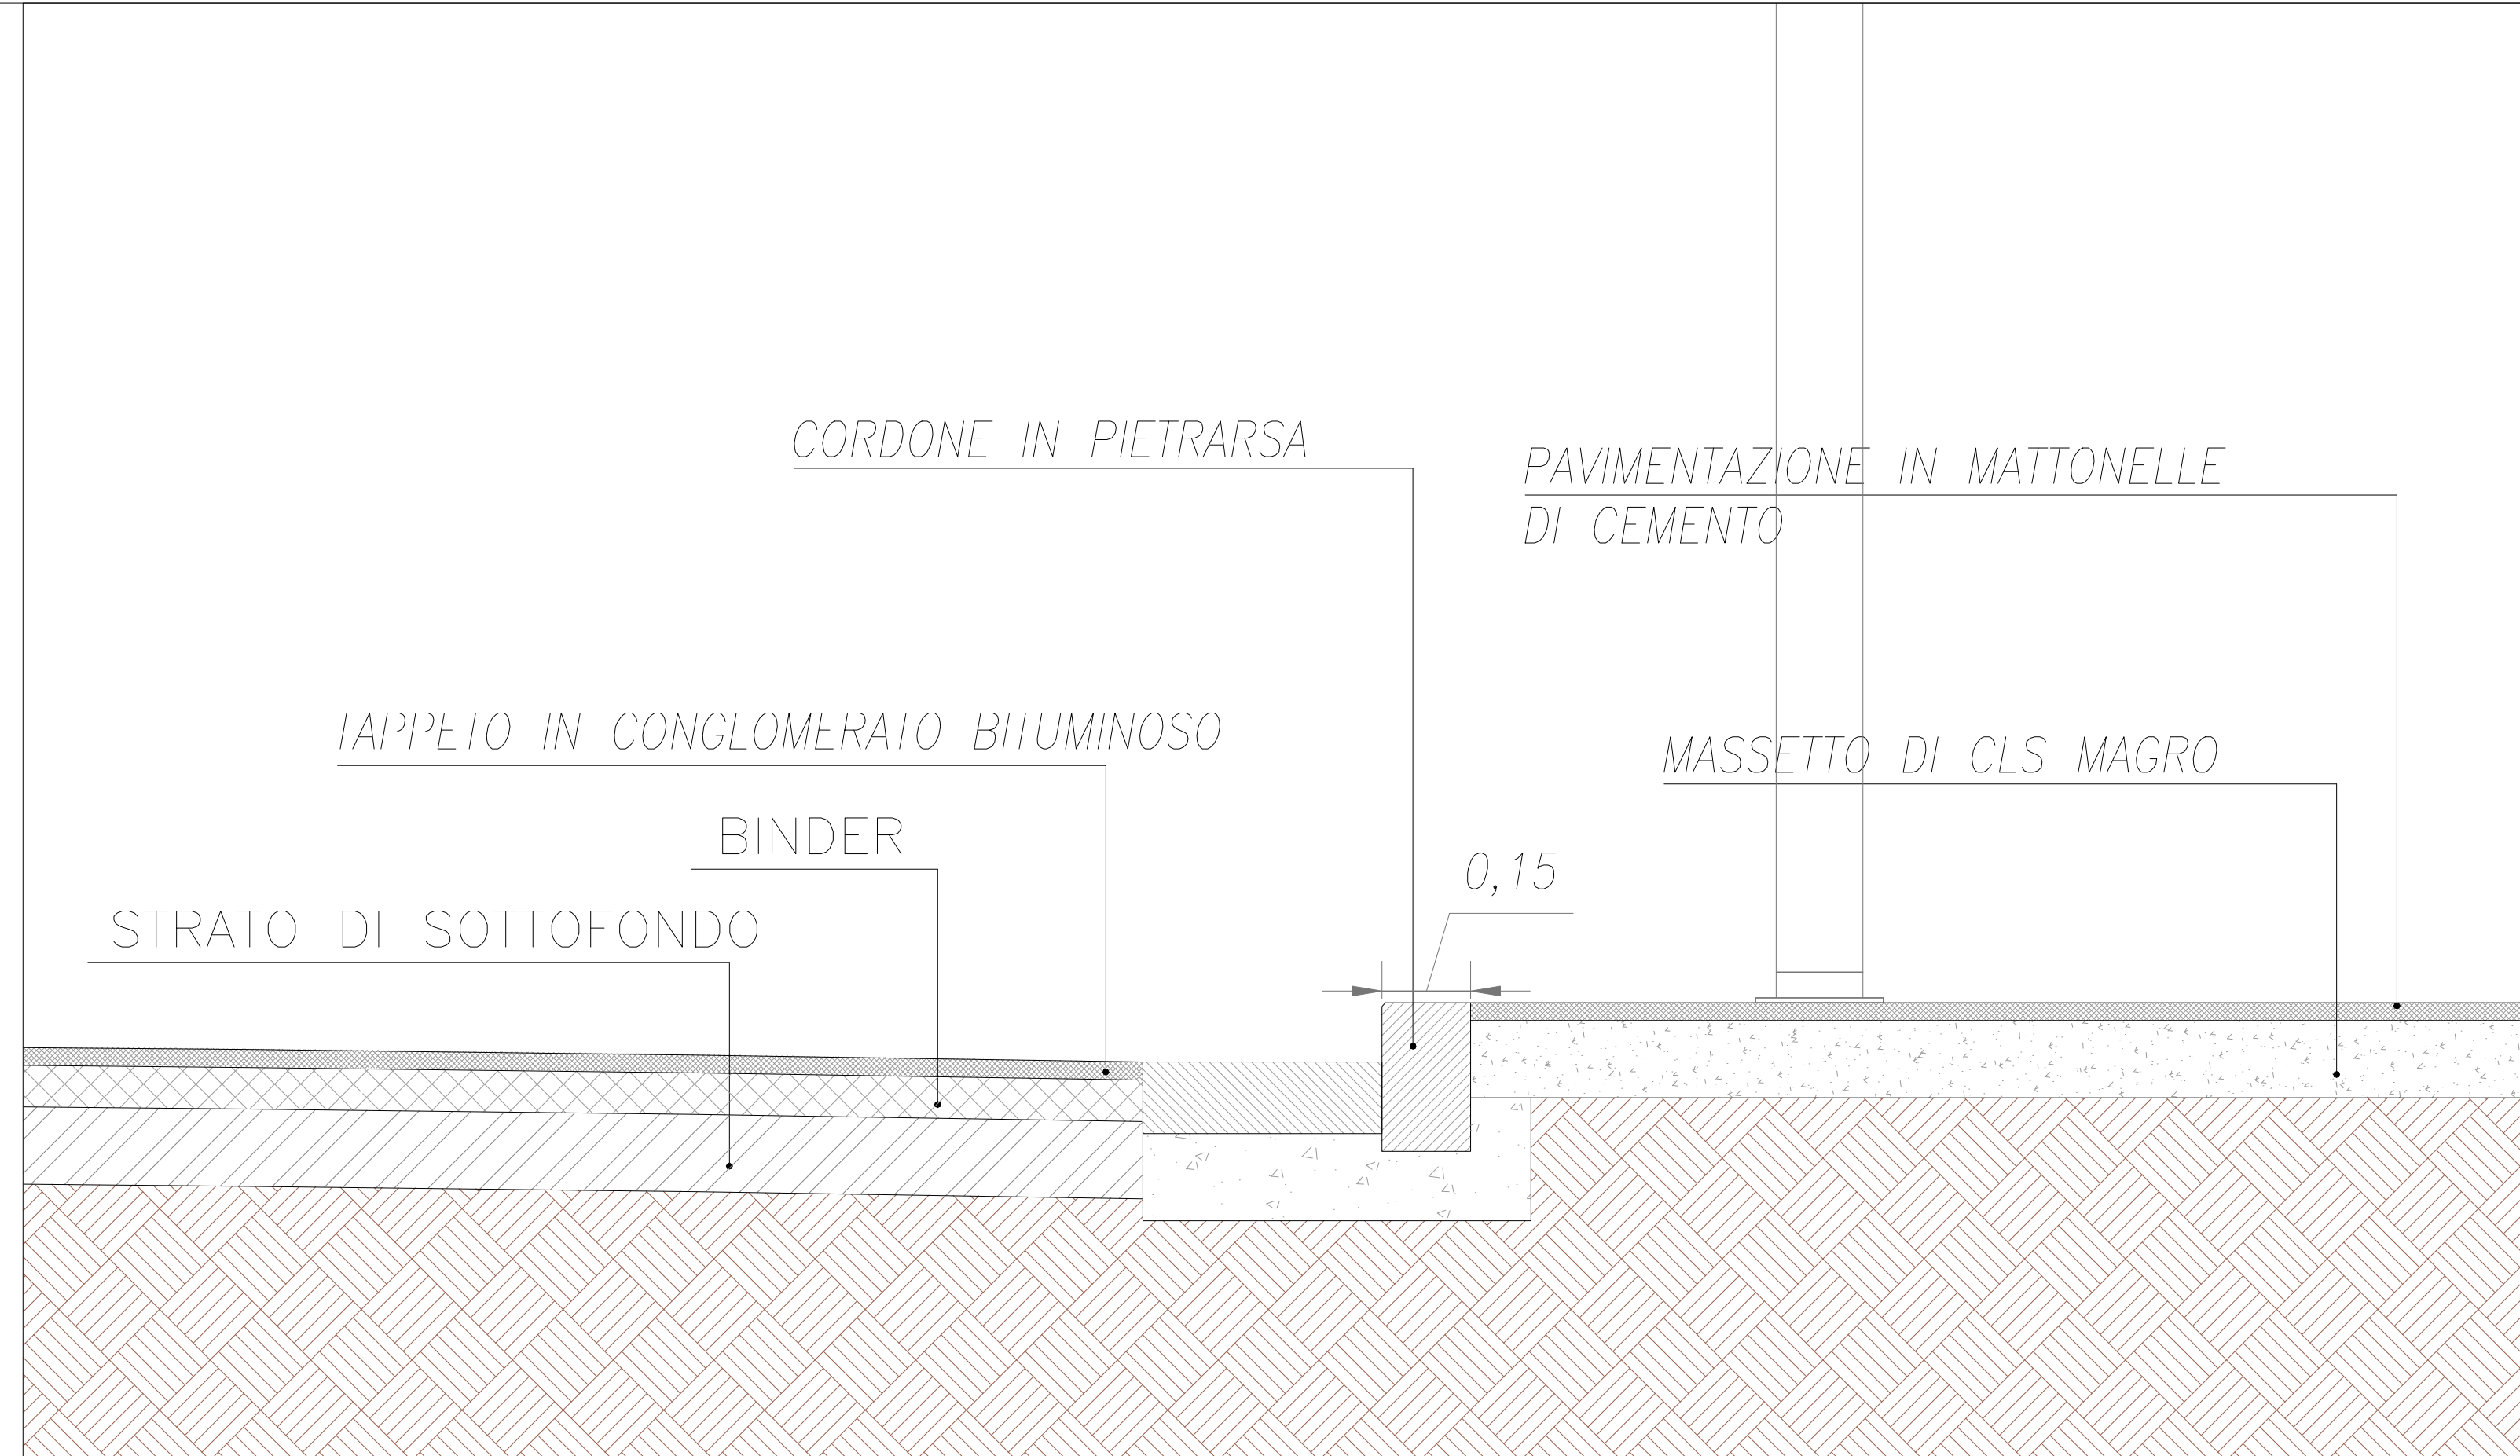


Particolare C pacchetto di pavimentazione stradale in conglomerato e marciapiedi in mattonelle di cemento 1/10

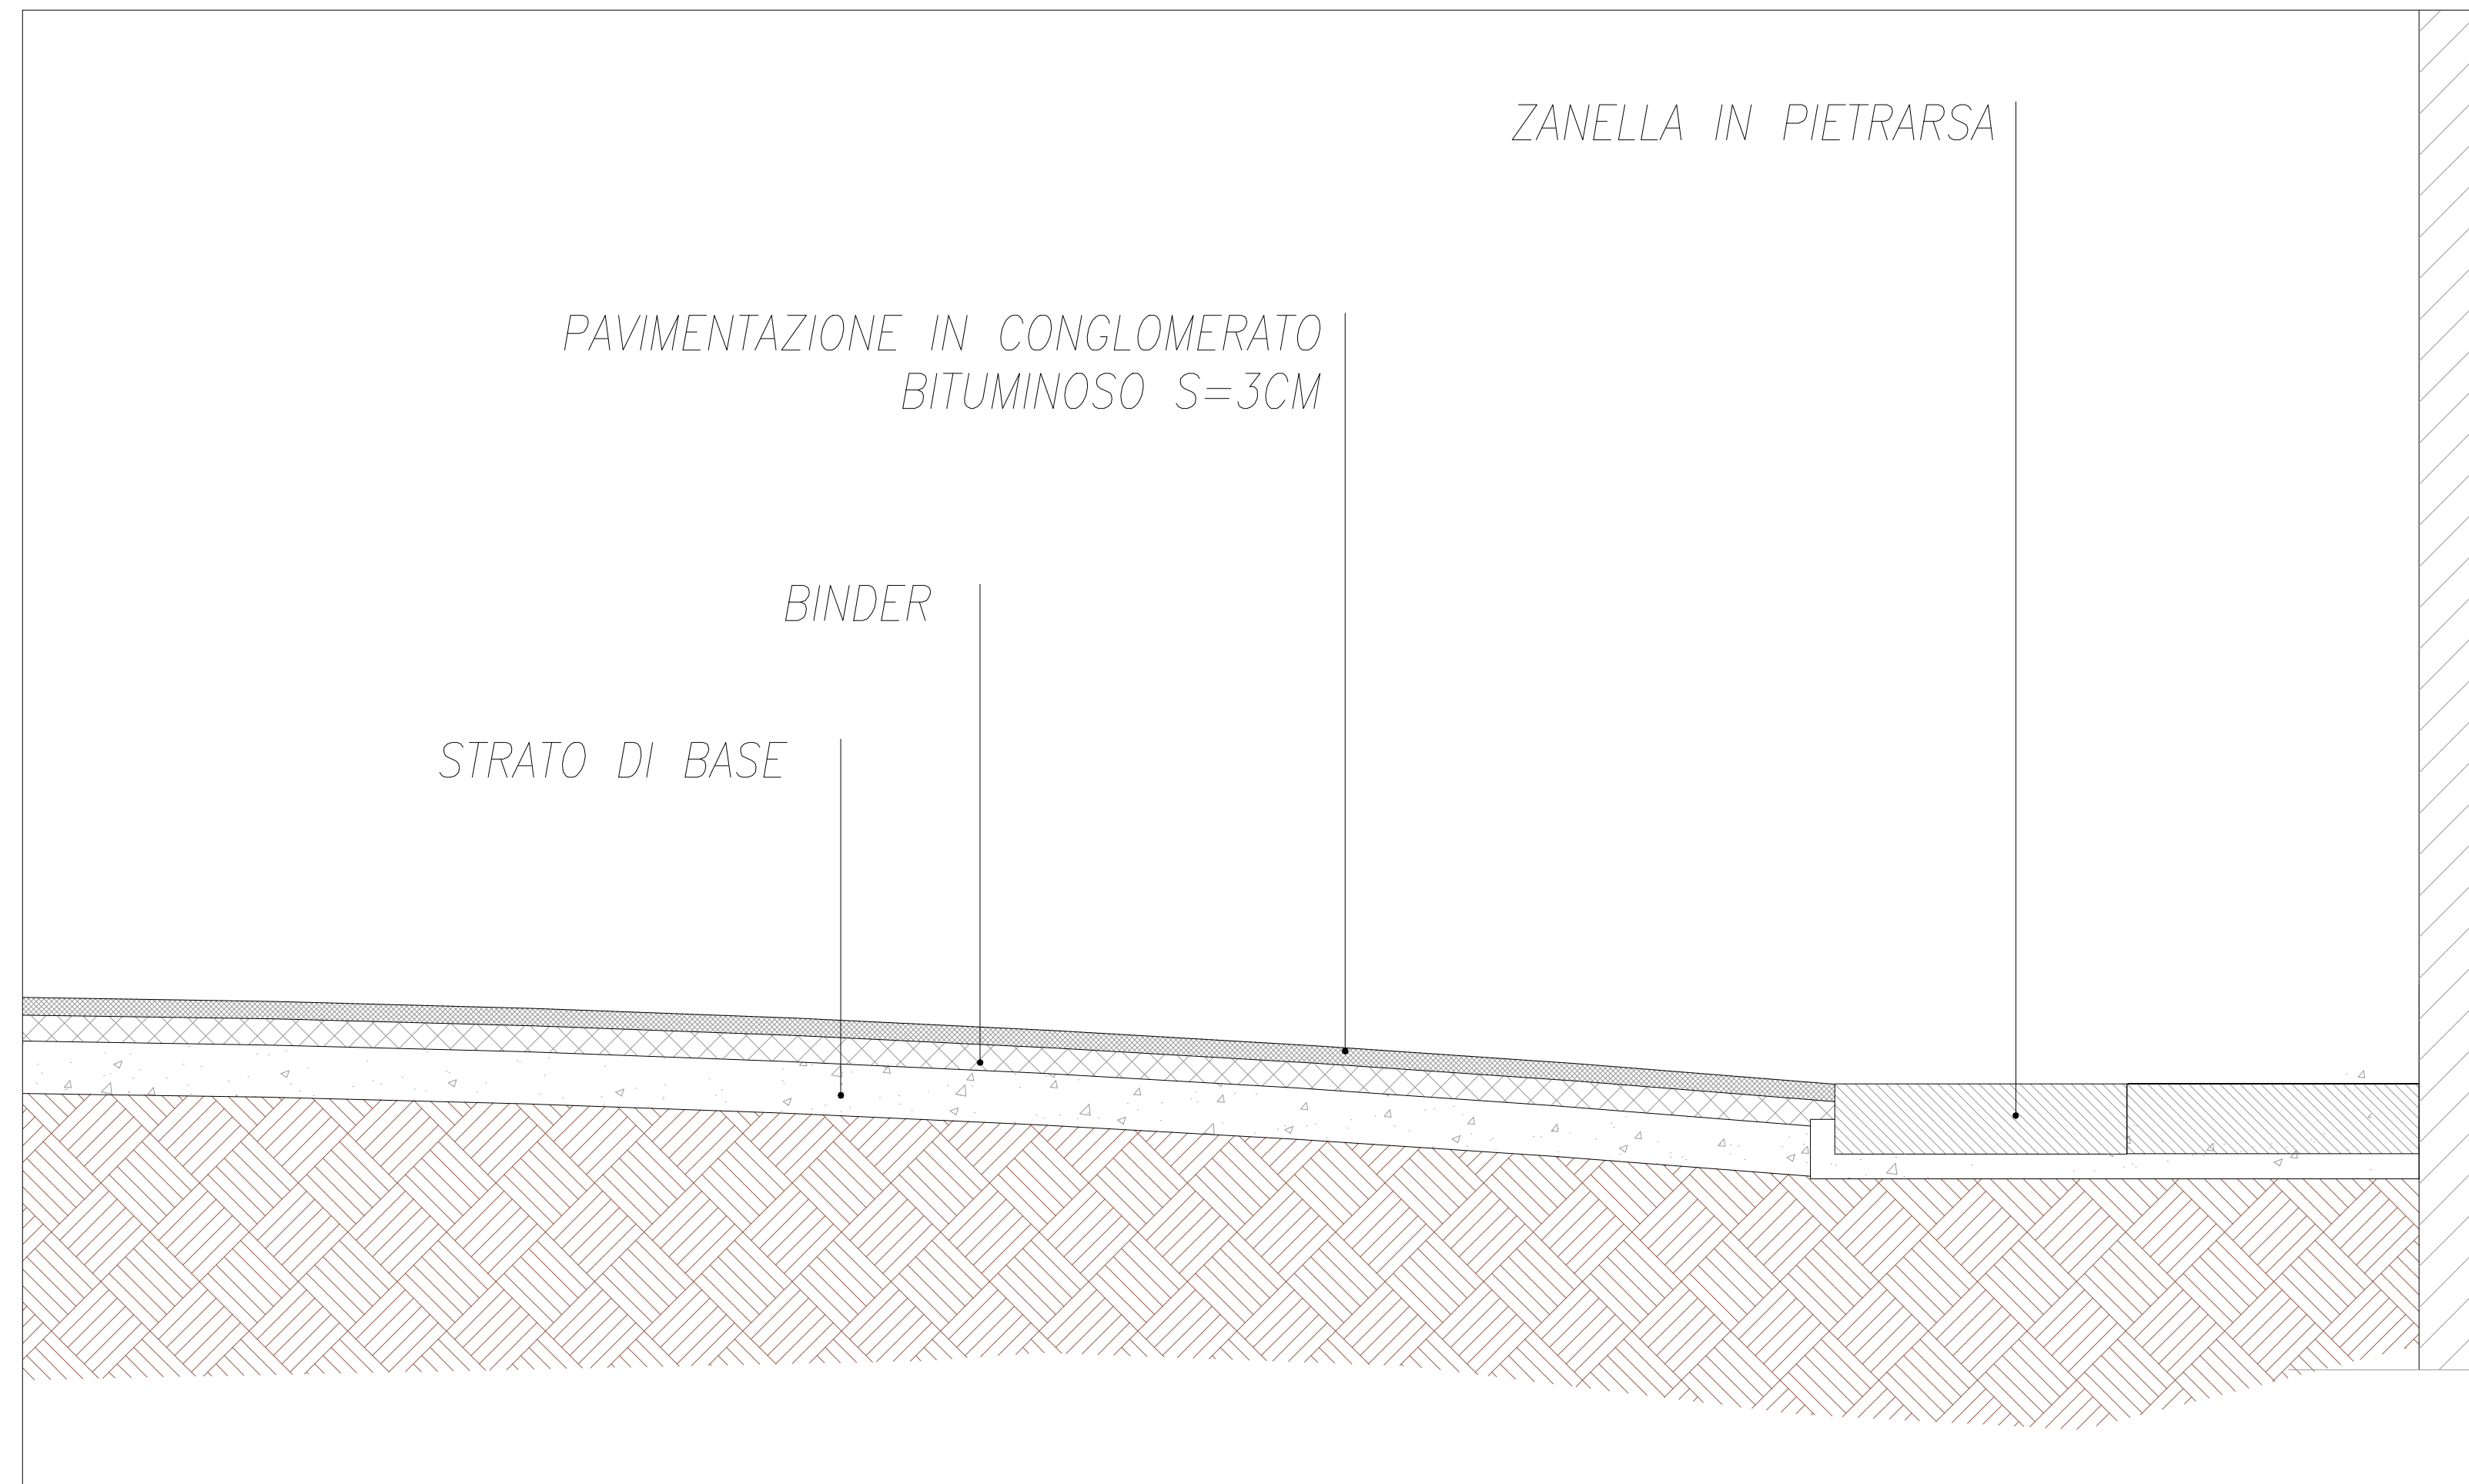

Particolare B pacchetto di pavimentazione stradale e marciapiedi in conglomerato bituminoso 1/10

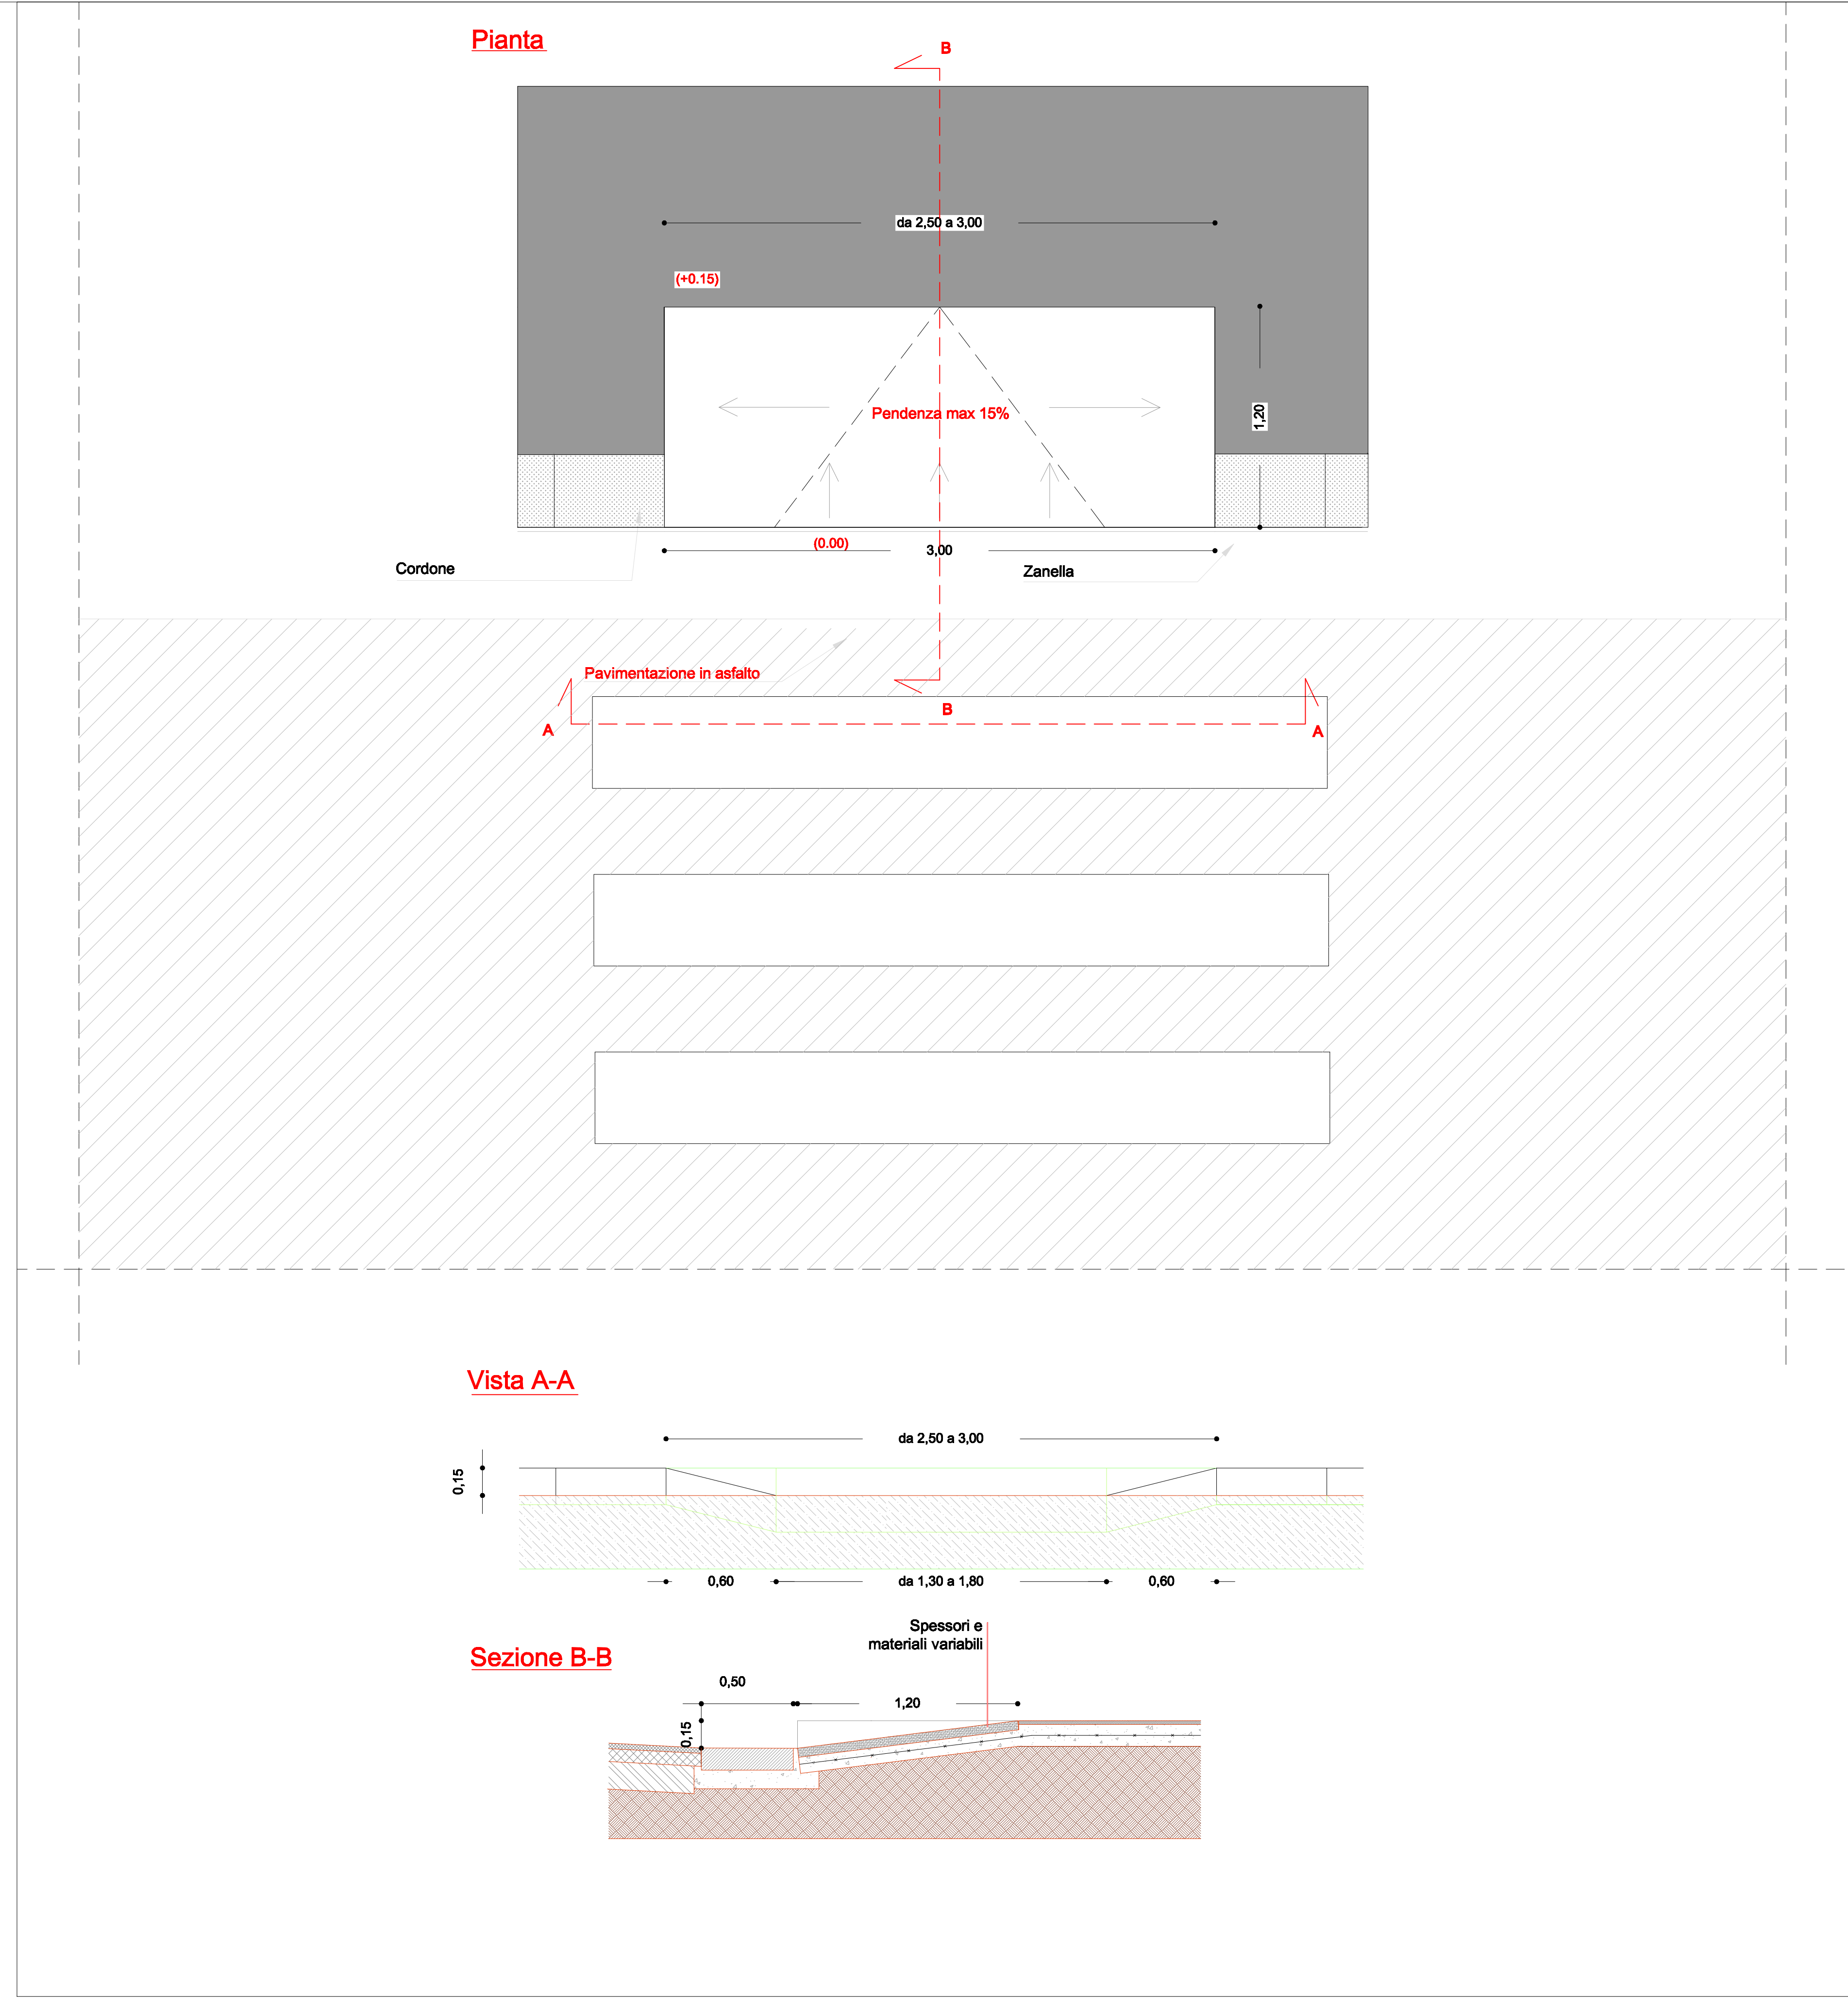

Particolare tipo scivolo marciapiede 1/20

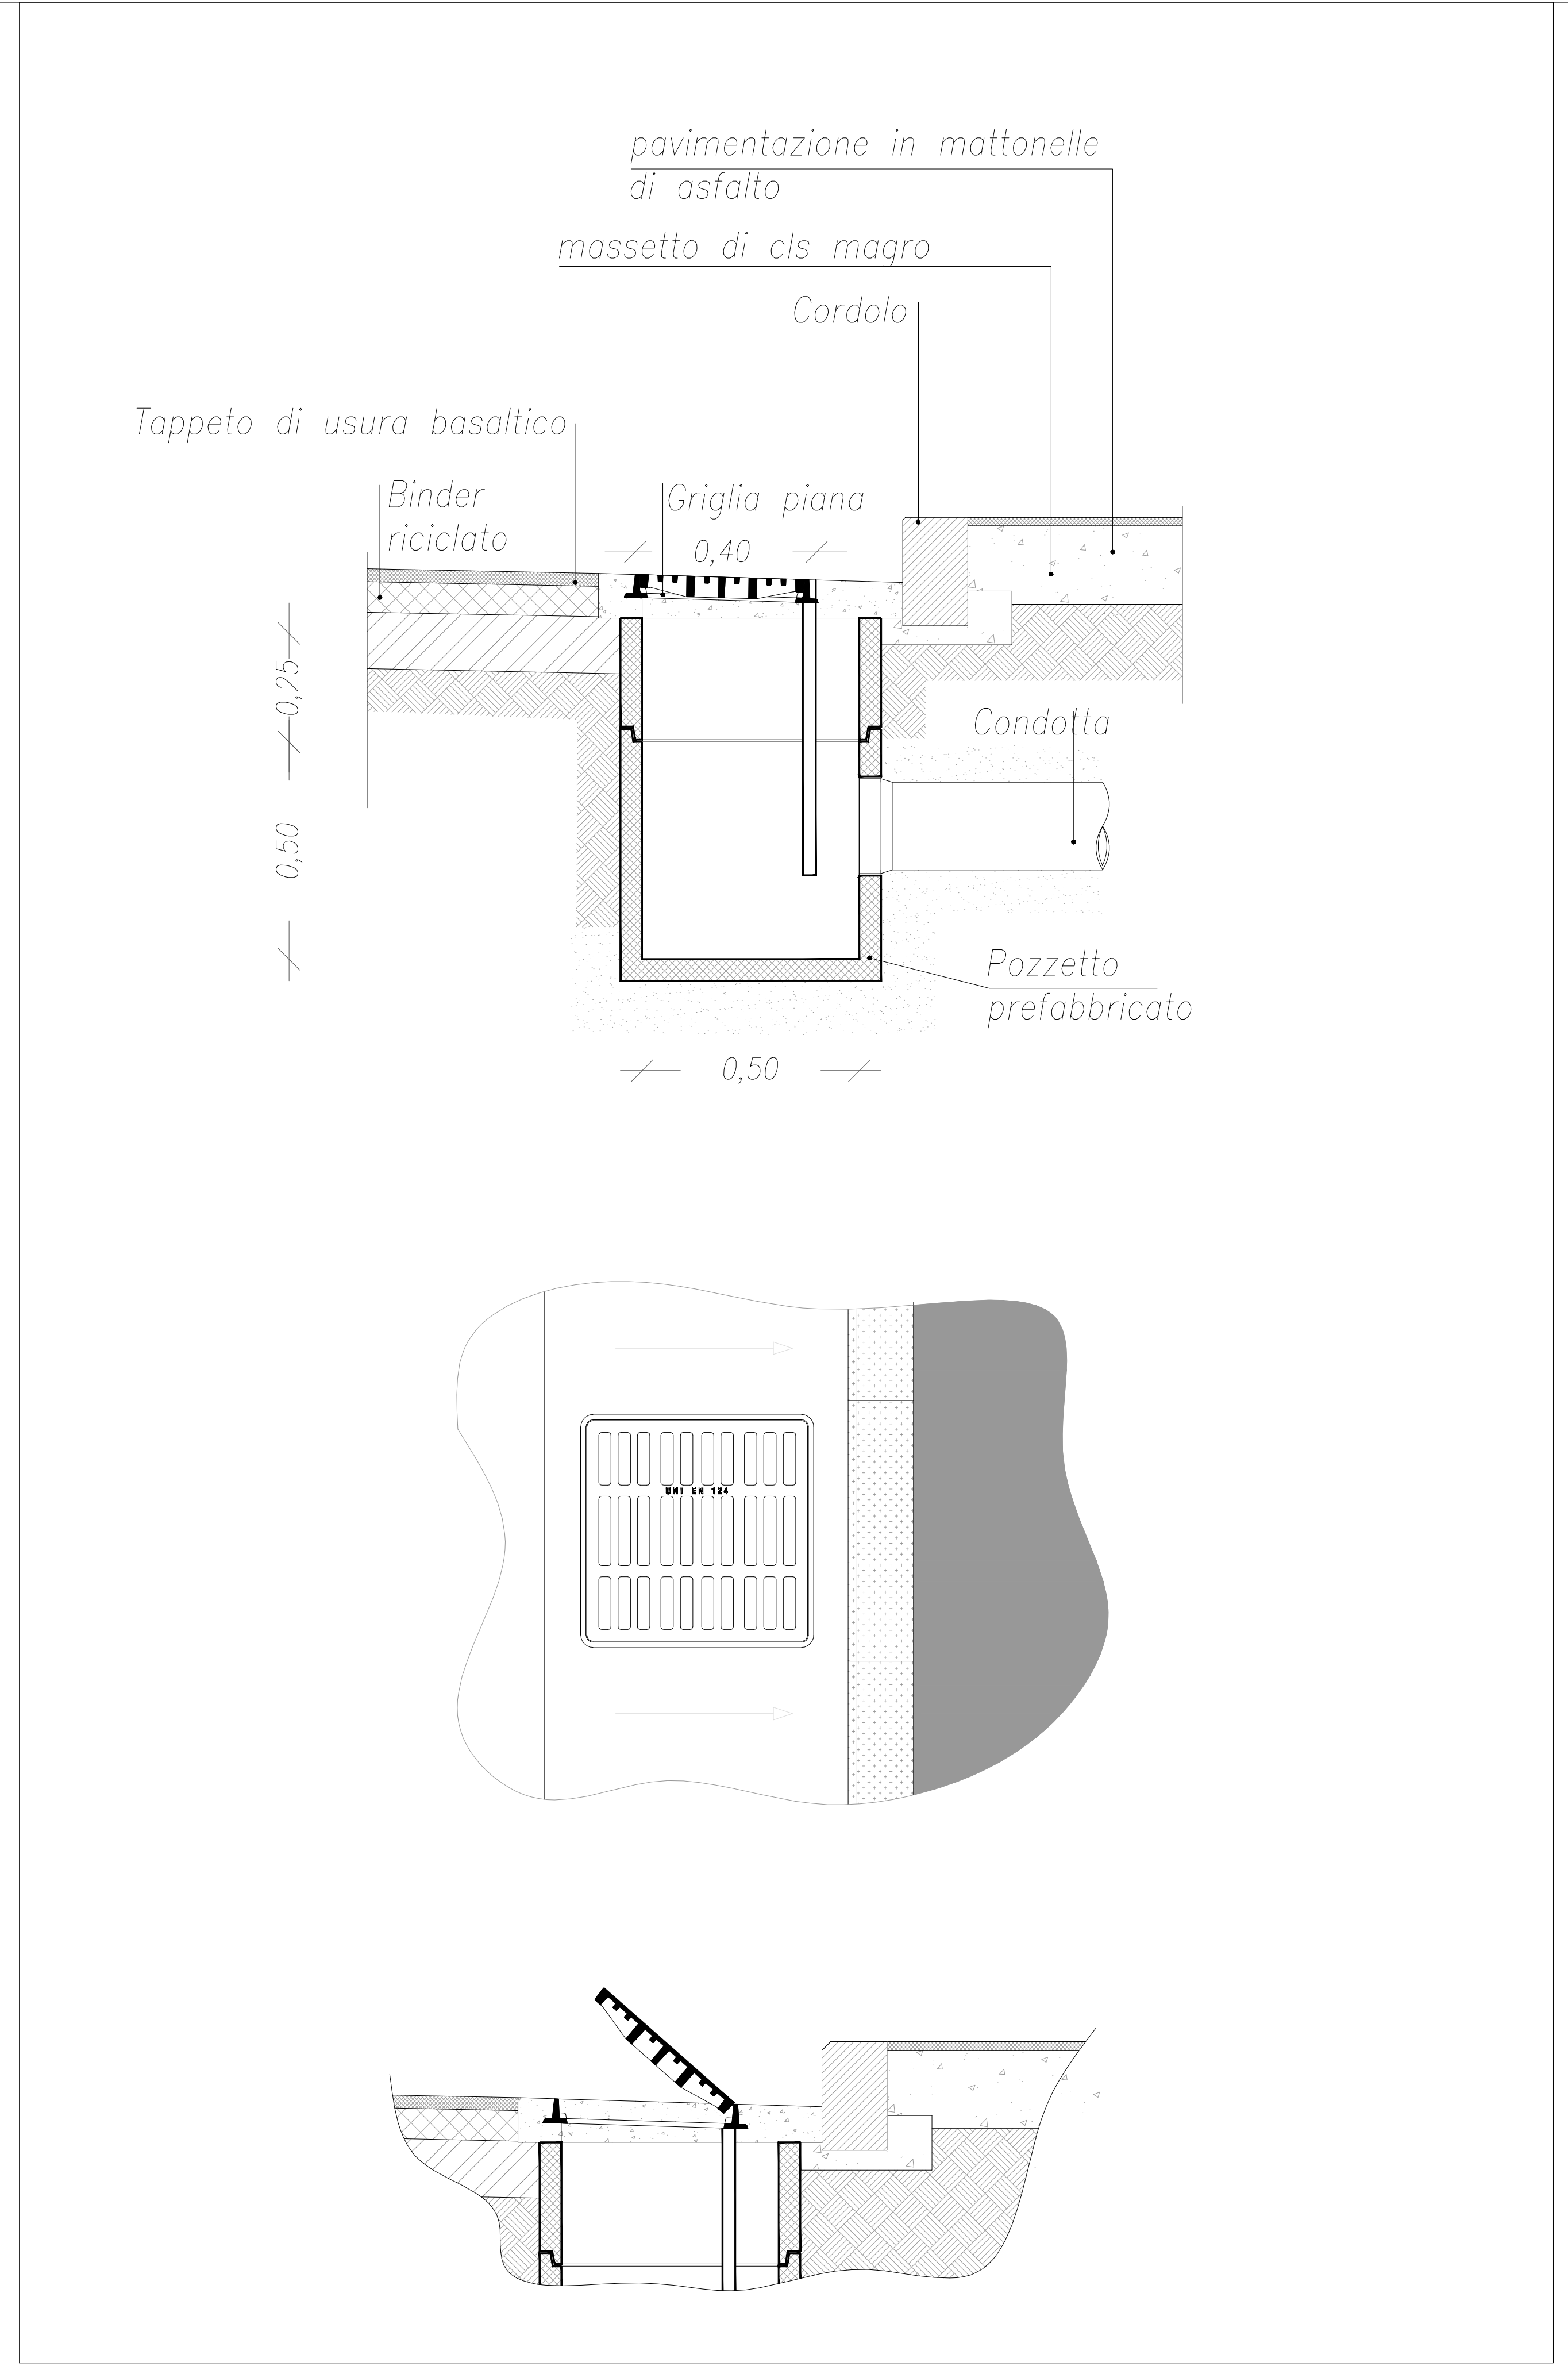

Pianta e sezioni pozzetto 1/10