
 









AMPLIAMENTO DEL PARCHEGGIO DI SCAMBIO



INTEGRATO CHIAlANO

ROGETTO ESECUTIVO		Codice	
Edificio - Rete Pluviale		EG IIF 2	
Piano interrato		Il Soggetto Attuatore	
Comissario Delegato		on. Luigi Massa	
Indeco di Napoli		Progettisti	
n. Rosa Terrolino Russo		Ing. Florenzo De Cicco	
Responsabile Unico del Procedimento		Ing. Rodolfo Fiaciano	
Ing. Gianfranco Ponticchio		arch. Armando Tegliatella	
ata SETTEMBRE 2009	revisione	0	scala TAV

LEGENDA		Quantitativi
	Pozzetto raccolta acque	N° 20
	Tubi pluviale $\Phi$ 110	m. 241
	Griglia lineare raccolta acque	N° 2
	Pozzetto di sollevamento prefabbricato	N° 1
	Tubi risalita acqua (in pressione)	m. 11
	lavabo per fontana di lavaggio	N° 2
	Tubi $\Phi$ 50	m. 10,3
	Cassetina sifonate	N° 2

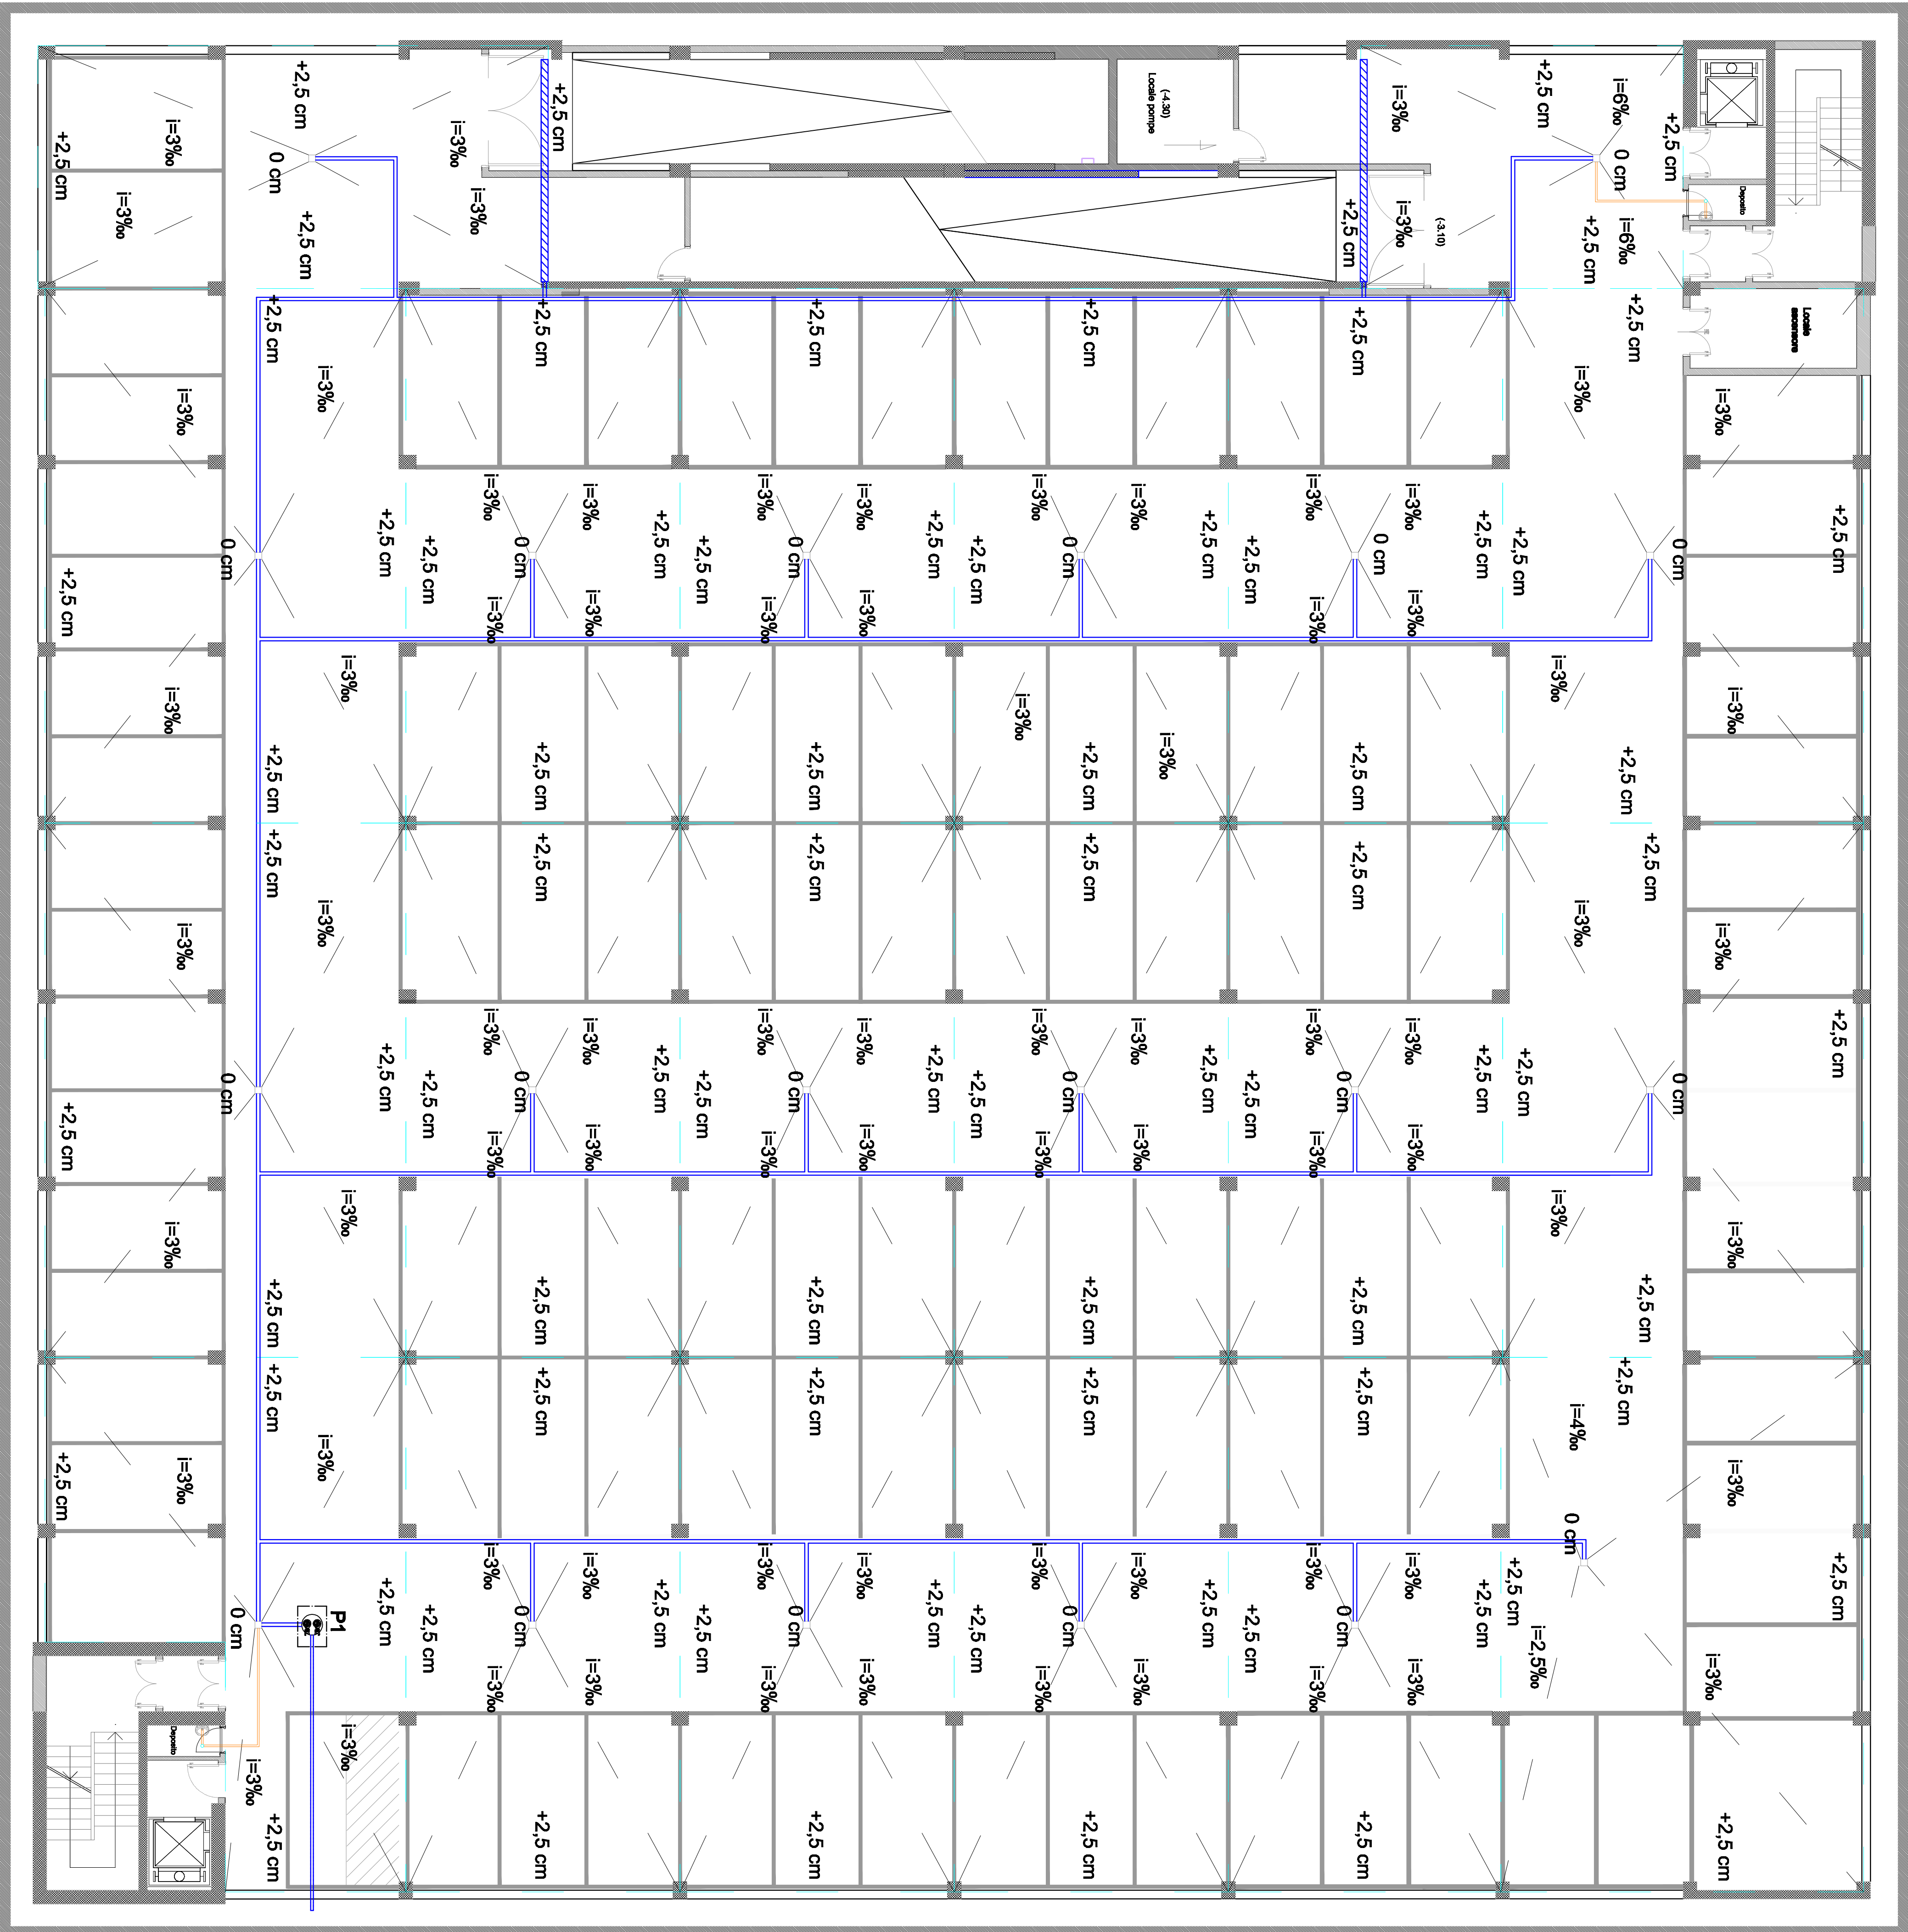

Pianta - 1/100

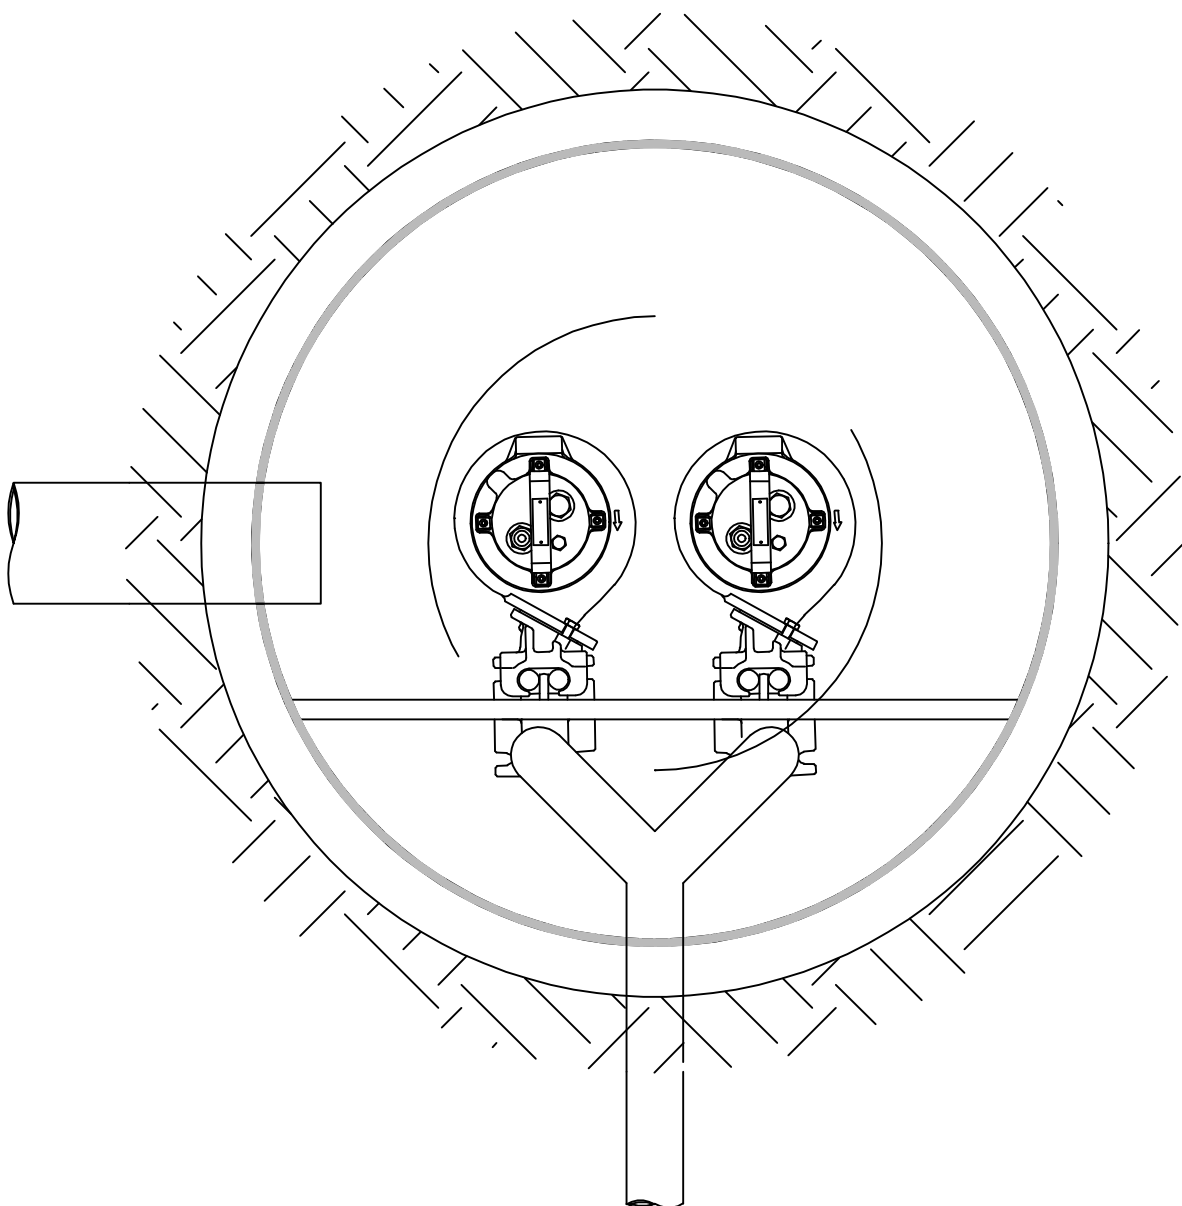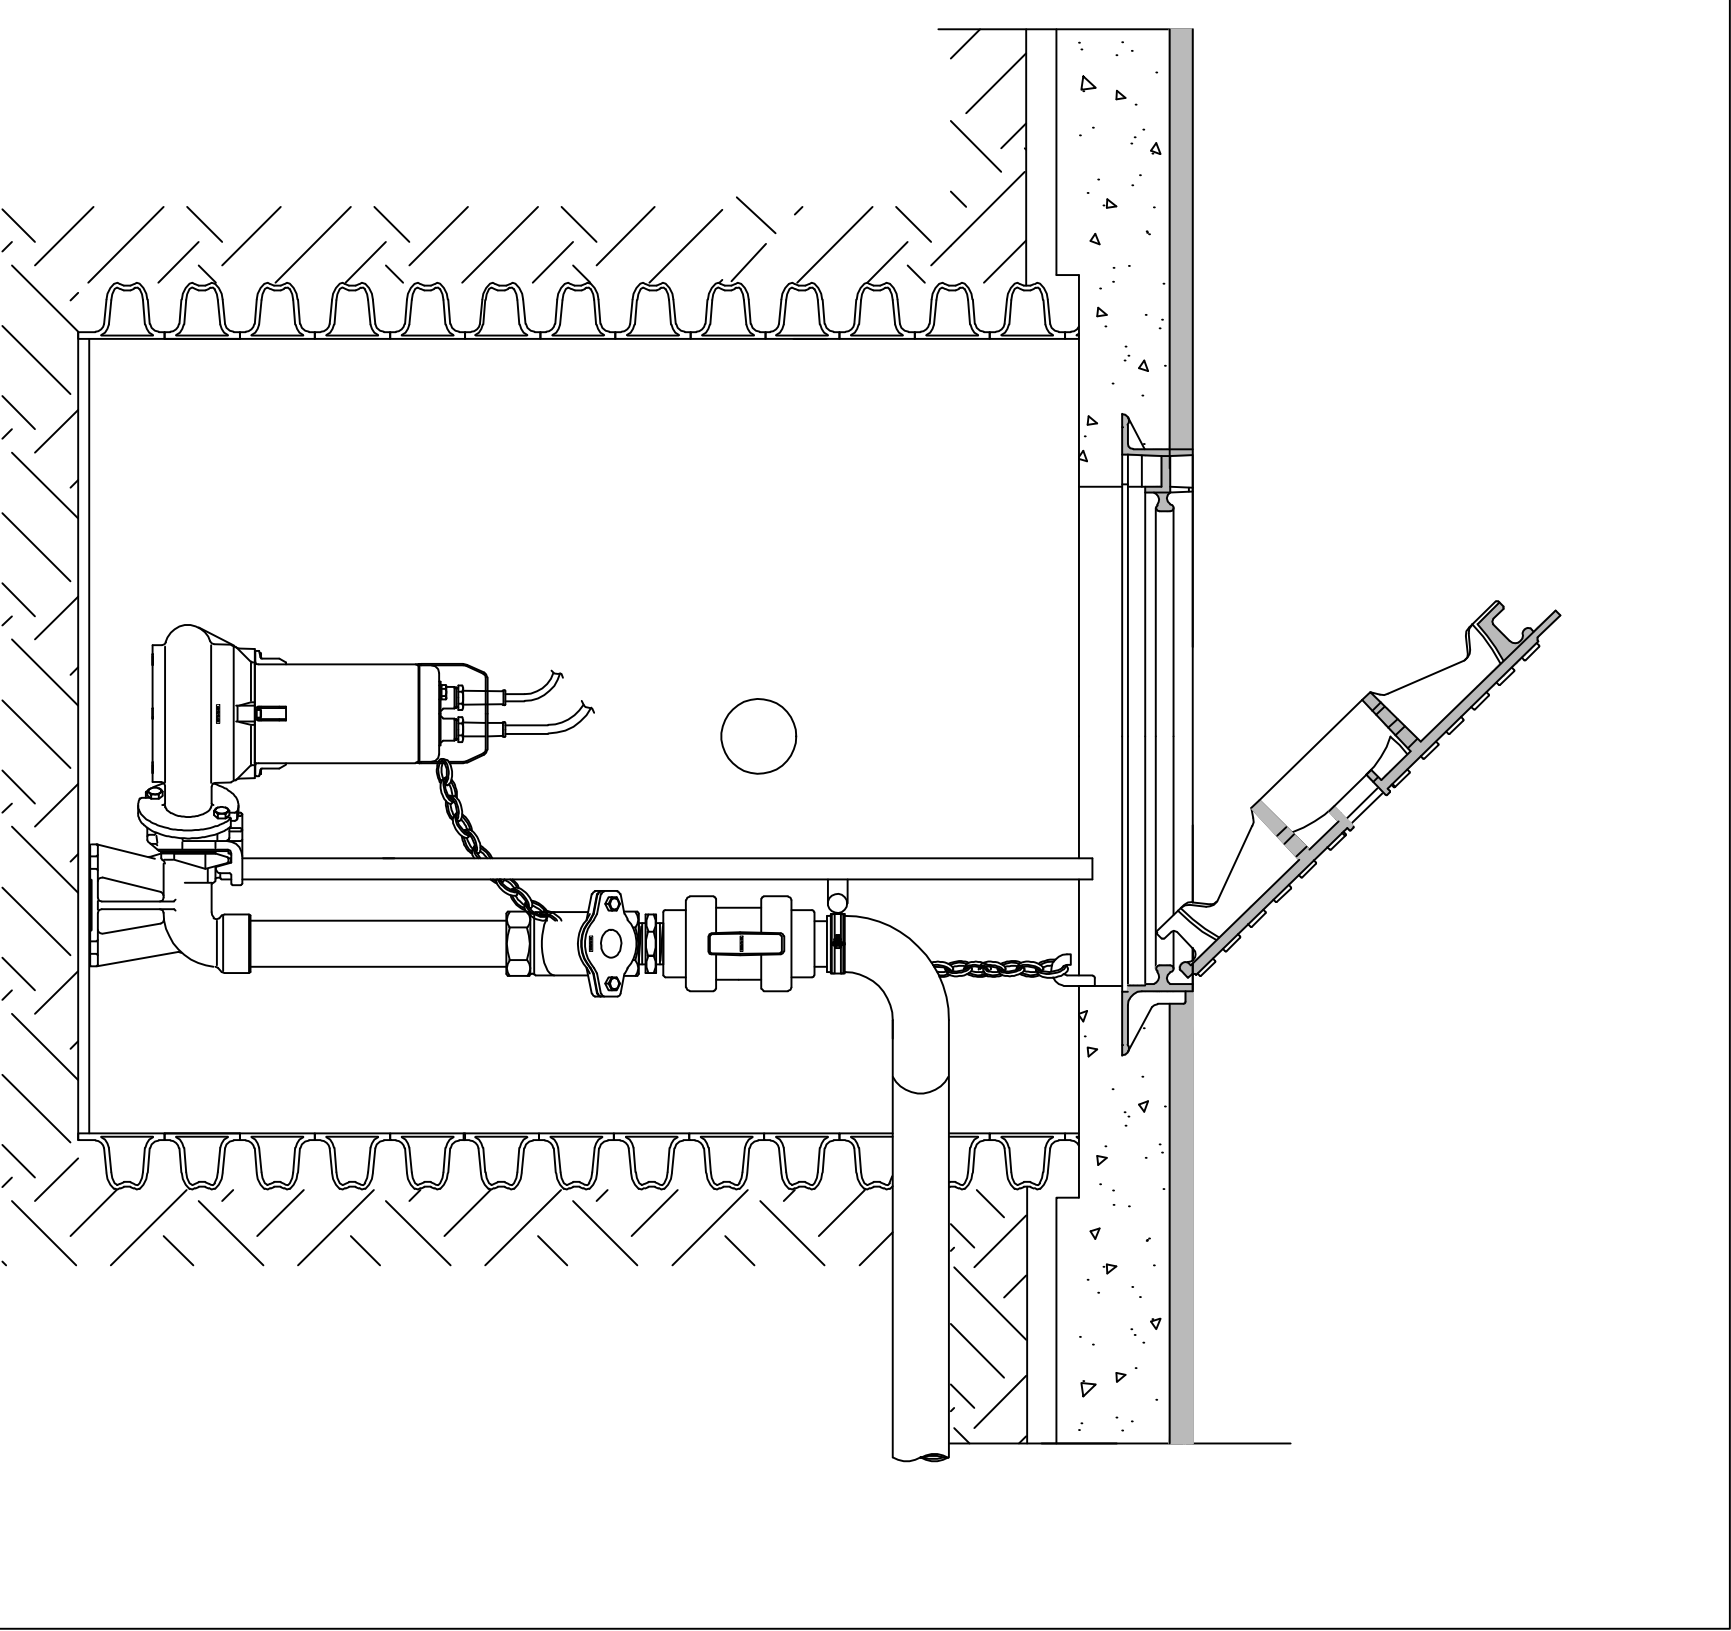

Particolare pozzetto di sollevamento - 1/10