Il Sindaco di Napoli
Commissario delegato ex O.P.C.M. n.3566 del 05/03/2007

COMUNE DI NAPOLI — V Direzione Centrale Infrastrutture
Servizio Progettazione Realizzazione e Manutenzione Parcheggi

pup
parcheggio D7 Tangenziale-Cilea

Tavola n. **8**
PIANTA TERZO LIVELLO
scala 1:200

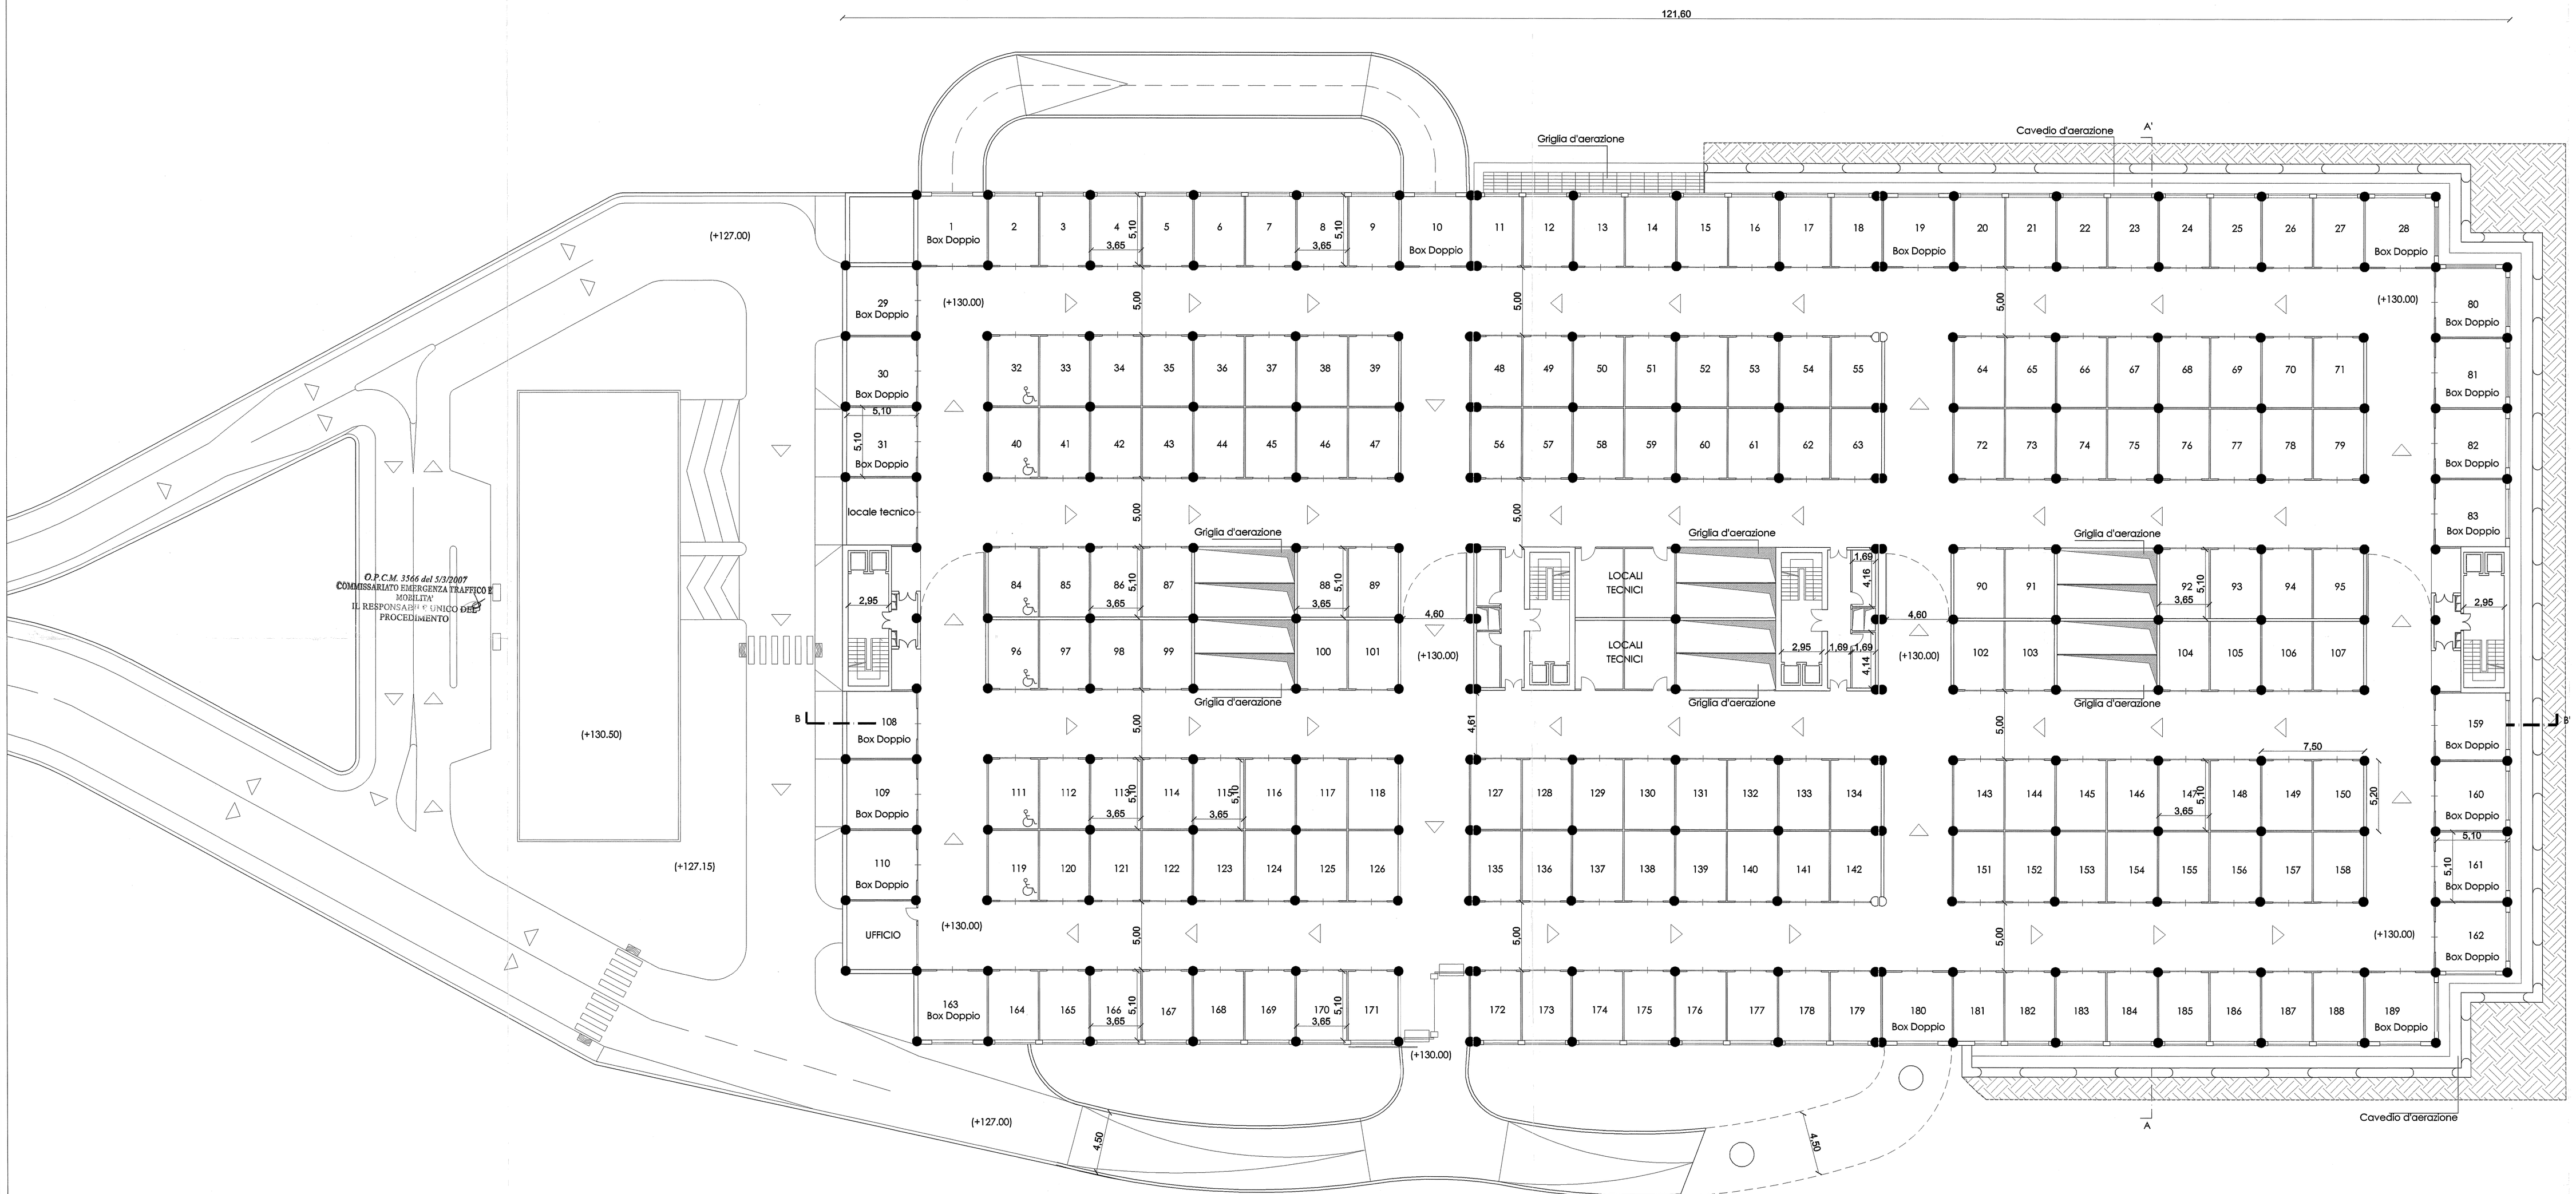

PIANTA QUOTA +130.00

0 5 10 N

Scala 1:200