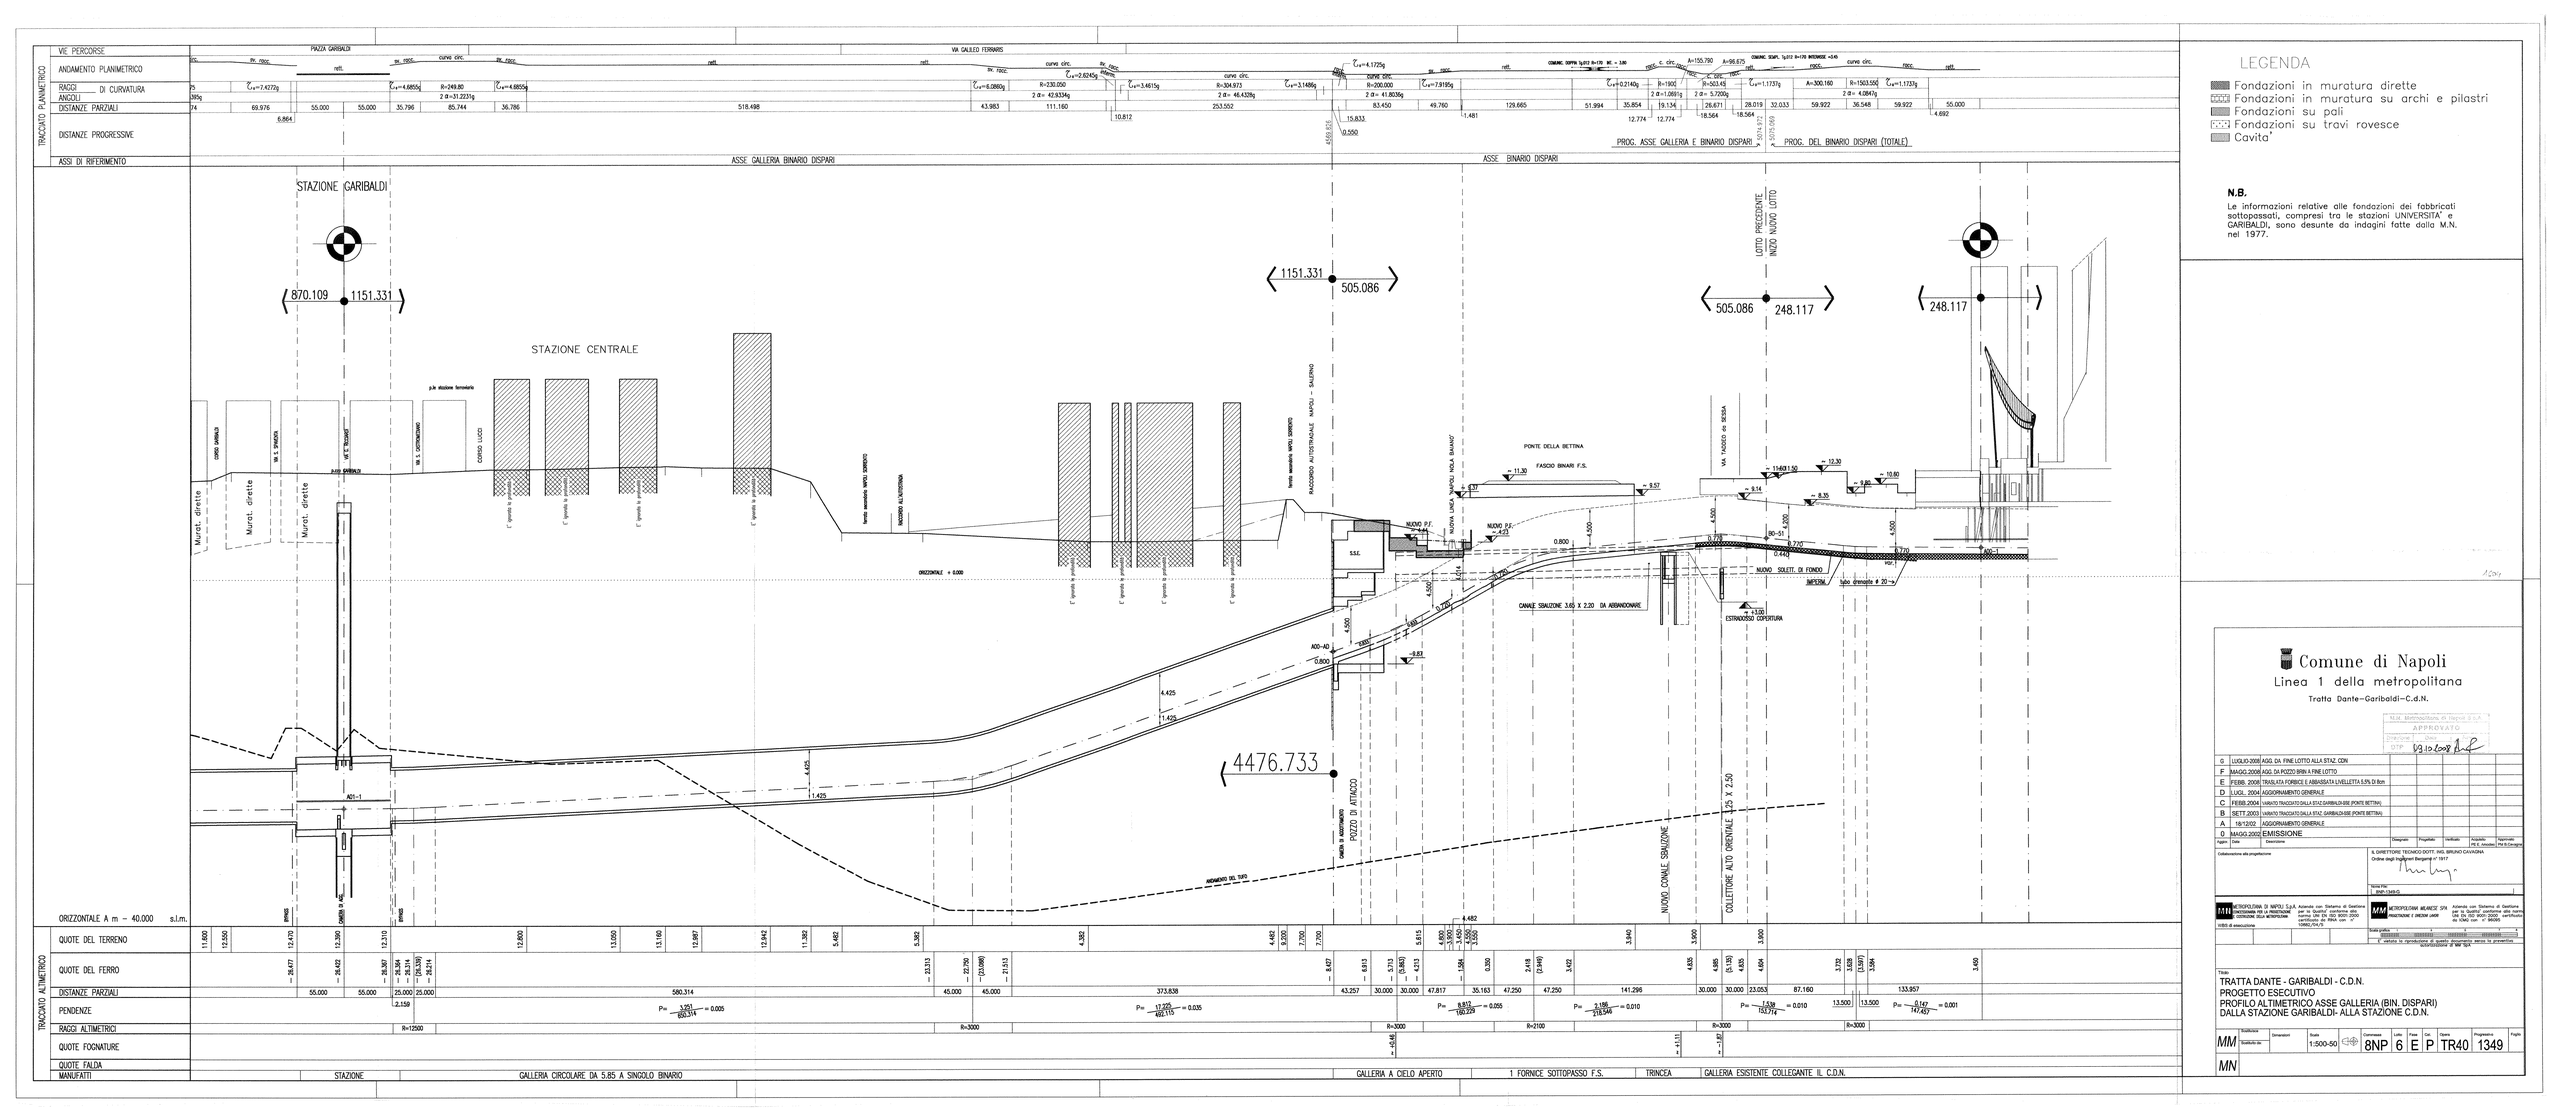
TRACCIATO PLANIMETRICO
VIE PERCORSE
PIAZZA GARIBALDI
VIA GALILEO FERRARIS
ANDAMENTO PLANIMETRICO
RAGGI DI CURVATURA
ANGOLI
DISTANZE PARZIALI
DISTANZE PROGRESSIVE
ASSI DI RIFERIMENTO
ASSE GALLERIA BINARIO DISPARI
ASSE BINARIO DISPARI
PROG. ASSE GALLERIA E BINARIO DISPARI
PROG. DEL BINARIO DISPARI (TOTALE)
STAZIONE GARIBALDI
870.109
1151.331
STAZIONE CENTRALE
1151.331
505.086
505.086
248.117
248.117
LOTTO PRECEDENTE
INIZIO NUOVO LOTTO
Murat. diretti
CORSO GARIBALDI
VIA S. ZINGARA
VIA C. COLOMBO
VIA S. CATERINA DA SIENA
p.le stazione ferroviaria
CORSO LUCCI
1° ignoto lo precede
1° ignoto lo precede
1° ignoto lo precede
1° ignoto lo precede
tunnel ascendente NAPOLI - SORRENTO
RACCORDO AUTOSTRADALE NAPOLI - SALERNO
PONTE DELLA BETTINA
FASCIO BINARI F.S.
NUOVA LINEA NAPOLI - NOLA - BAIANO
VIA TADDEO DA SESSA
NUOVO P.F.
+ 4.25
+ 4.37
~ 11.30
~ 9.57
~ 13.60
~ 11.50
~ 12.30
~ 10.80
~ 9.80
~ 8.14
~ 8.35
S.S.C.
ORIZZONTALE + 0.000
4.500
0.800
4.500
4.500
4.500