
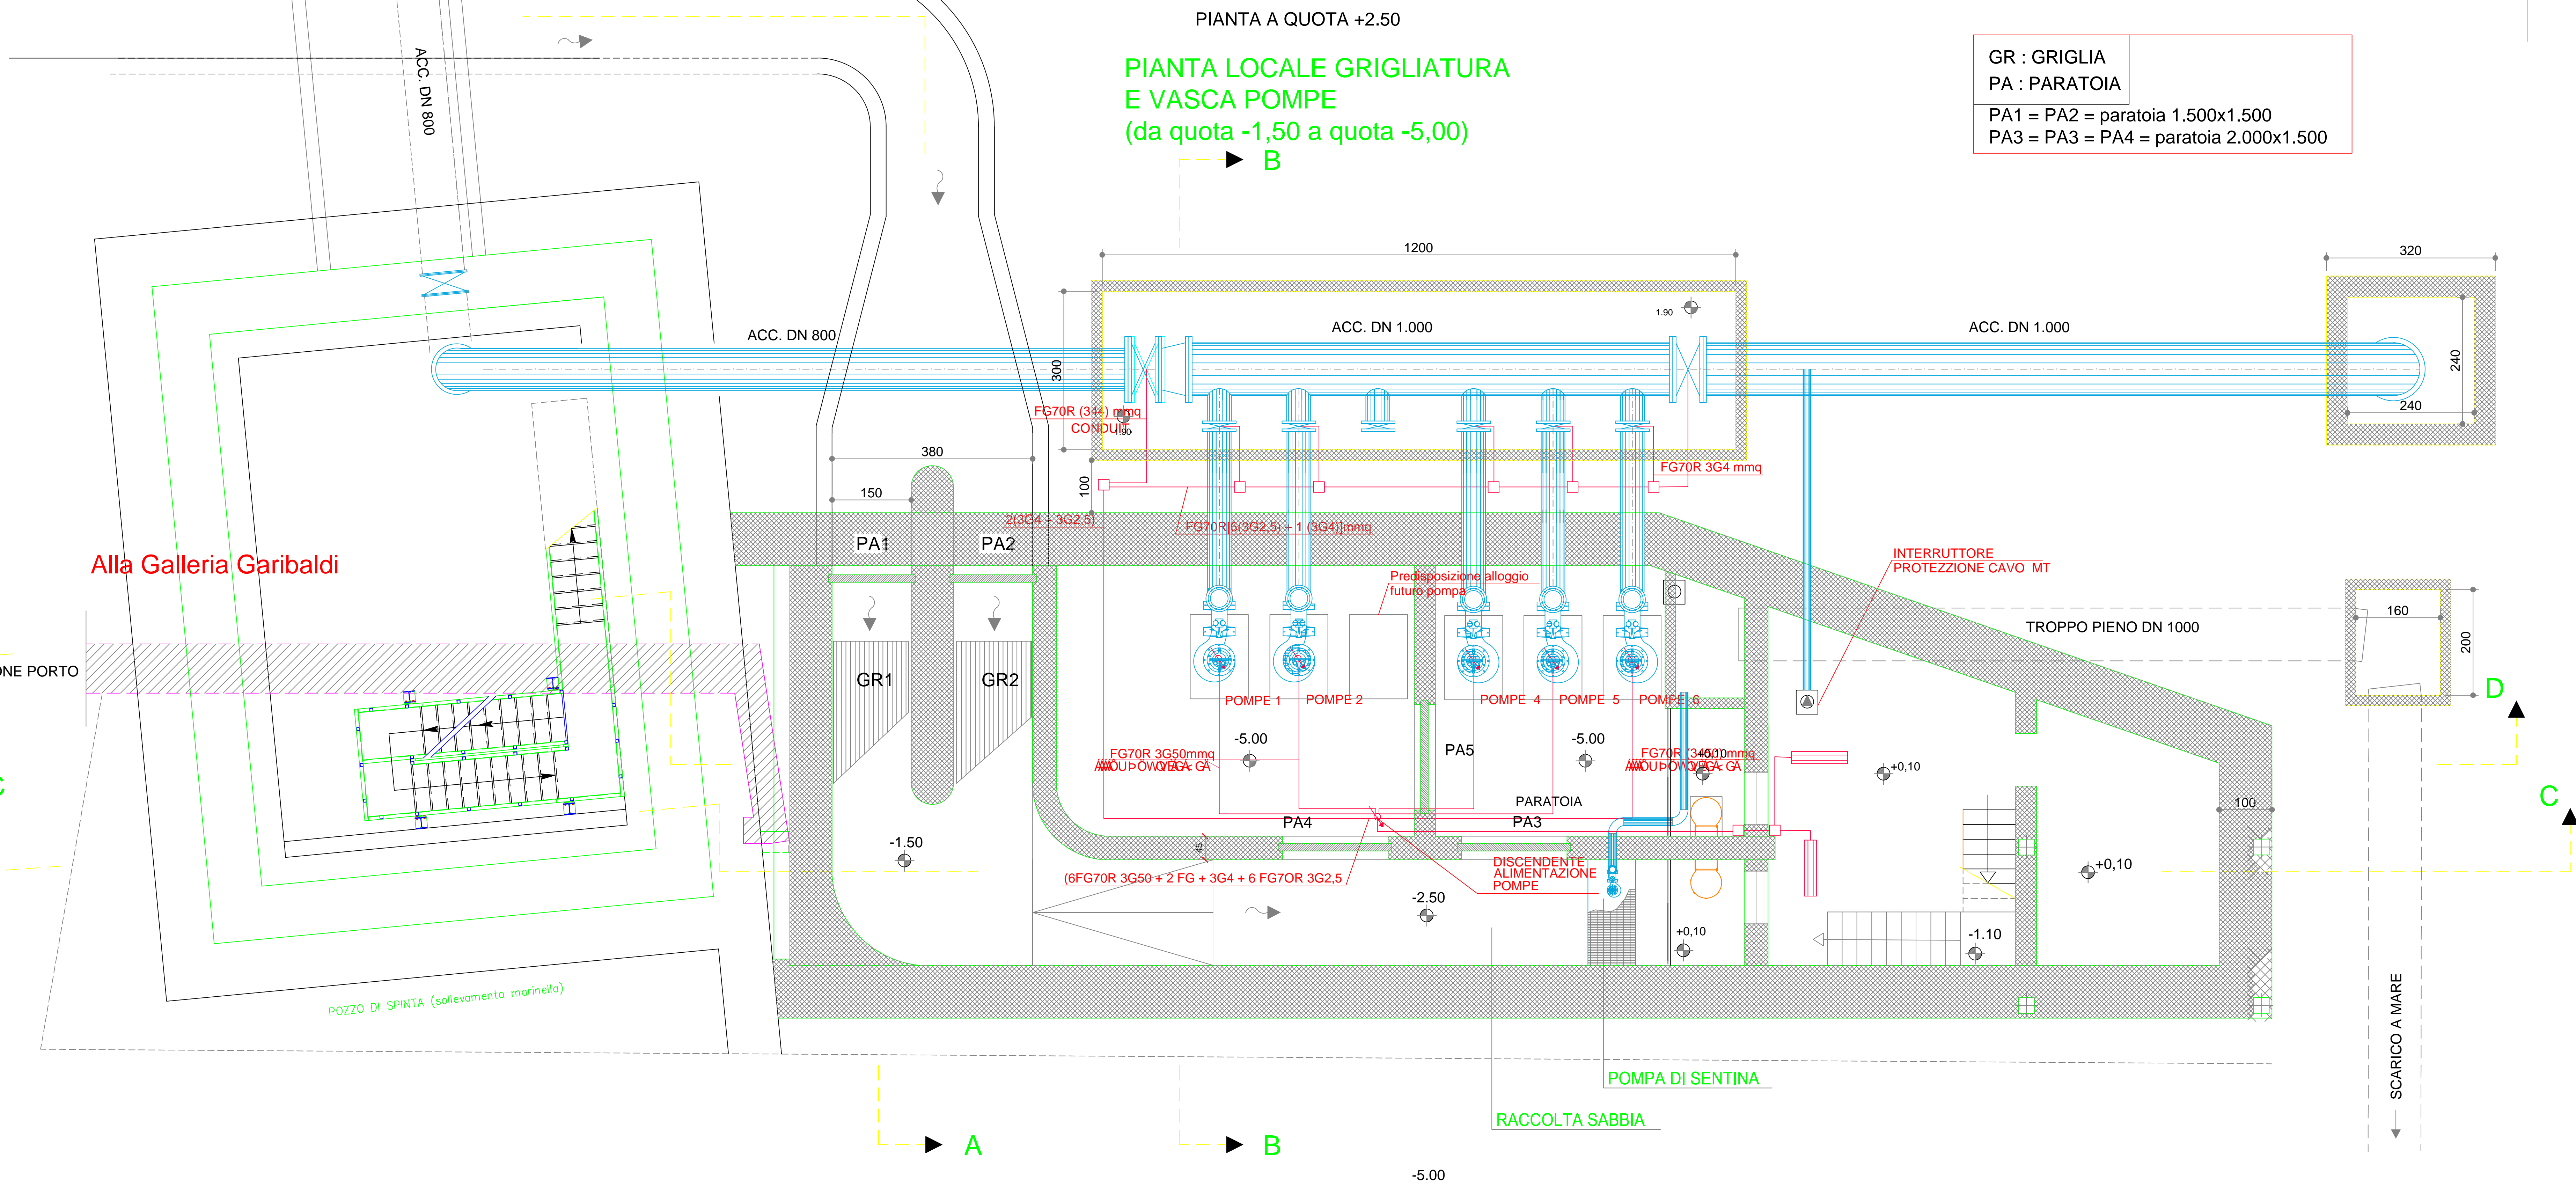


LEGENDA SIMBOLI

	Canalina portacavi
	Quadro elettrico
	Cassetta di derivazione
	Interruttore con grado di protezione IP55 HR
	Plafoniera 2X36 W di tipo stagno IP 65
	Lampada di emergenza sicurezza da 8W autonomia 1 ora
	cavi elettrici
Quadretto Prese CEE + T COM: - 1 presa CEE 380V - 16A + T COM Interruttore di blocco meccanico - 1 presa CEE 220V - 16A + T COM Interruttore di blocco meccanico - 2 prese IP55 - 1 Int. Aut. Magn. Ditr. 4 x 16 A Idn= Q030A	

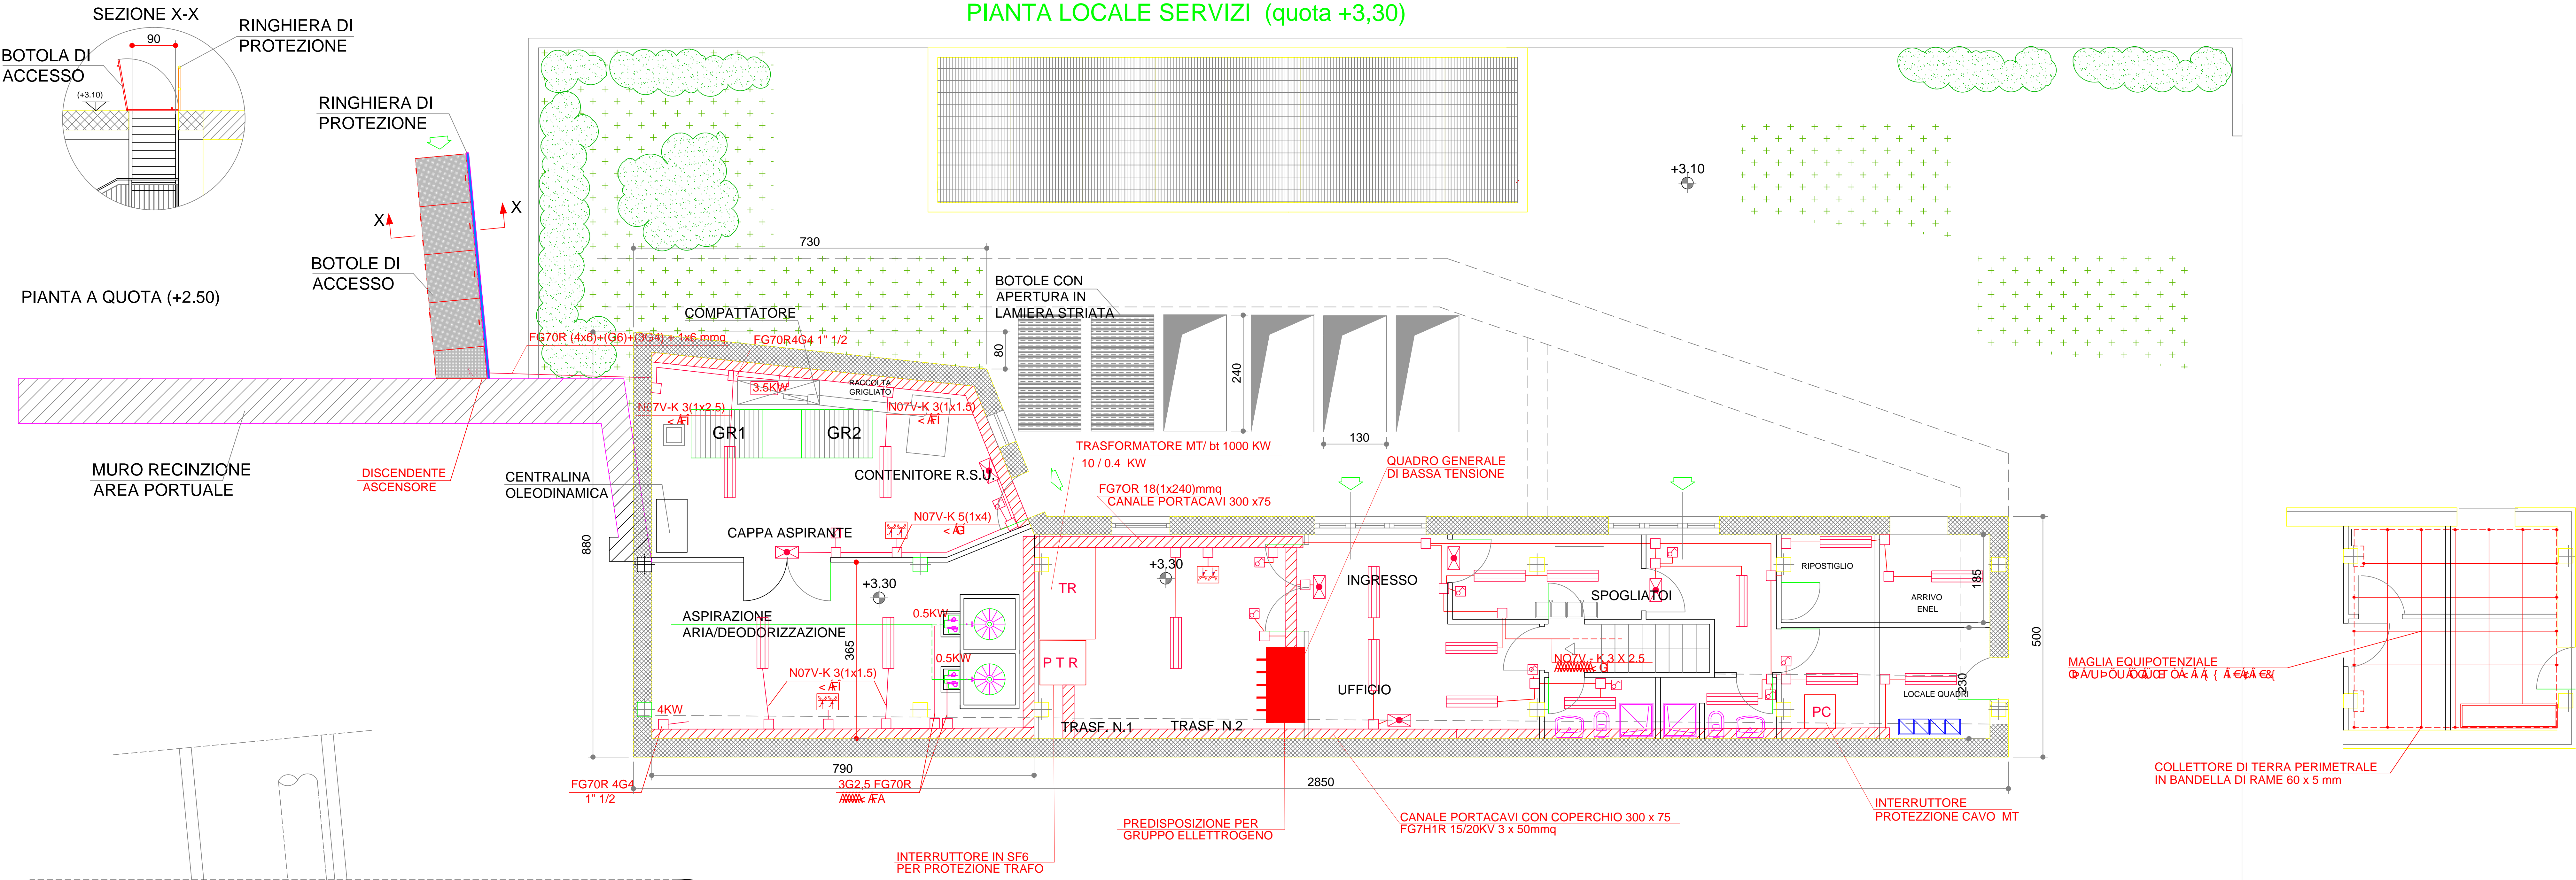

RIORDINO DEI COLLETTORI PRINCIPALI DELLA RETE FOGNARIA DELLA ZONA ORIENTALE DELLA CITTÀ DI NAPOLI - II° LOTTO "LAVORI DI COMPLETAMENTO"

Progettista: Ing. Fabio Mastellone di Castelvetro
Responsabile del Procedimento: Ing. Serena Riccio

PROGETTO ESECUTIVO

ELABORATO: Stazione Marinella: Impianti elettrici - piante	ALLEGATO: 3.5
REDAZIONE: Ing. A. Casanova	SCALA: 1:50
VERIFICA: Ing. F. Mastellone	DATA: FEBBRAIO 2013
APPROVAZIONE: Ing. F. Mastellone	EMESSO PER: REV: -