

SCHEMA FUNZIONALE

LEGENDA

- WC

STIRERIA

LAVANDERIA

SALA ATTIVITA' FORMATIVE

SALA TV

UFFICIO GESTIONE

FUNZIONI GIURIDICO AMMINISTRATIVE
- LOCALE ASSOCIAZIONI DI VOLONTARIATO

CENTRO DI ASCOLTO

PUNTO DI OFFERTA VESTIARIO

UFFICIO ANAGRAFE

PRESIDIO MEDICO

ACCOGLIENZA / PUNTO DI CONTROLLO

LUDOTECA
- MENSA


CUCINA

WC / SPOGLIATOIO ADDETTI

DEPOSITO

LOCALE IMPIANTI TECNICI

SALA PER ATTIVITA' RICREATIVE E AGGREGAZIONI

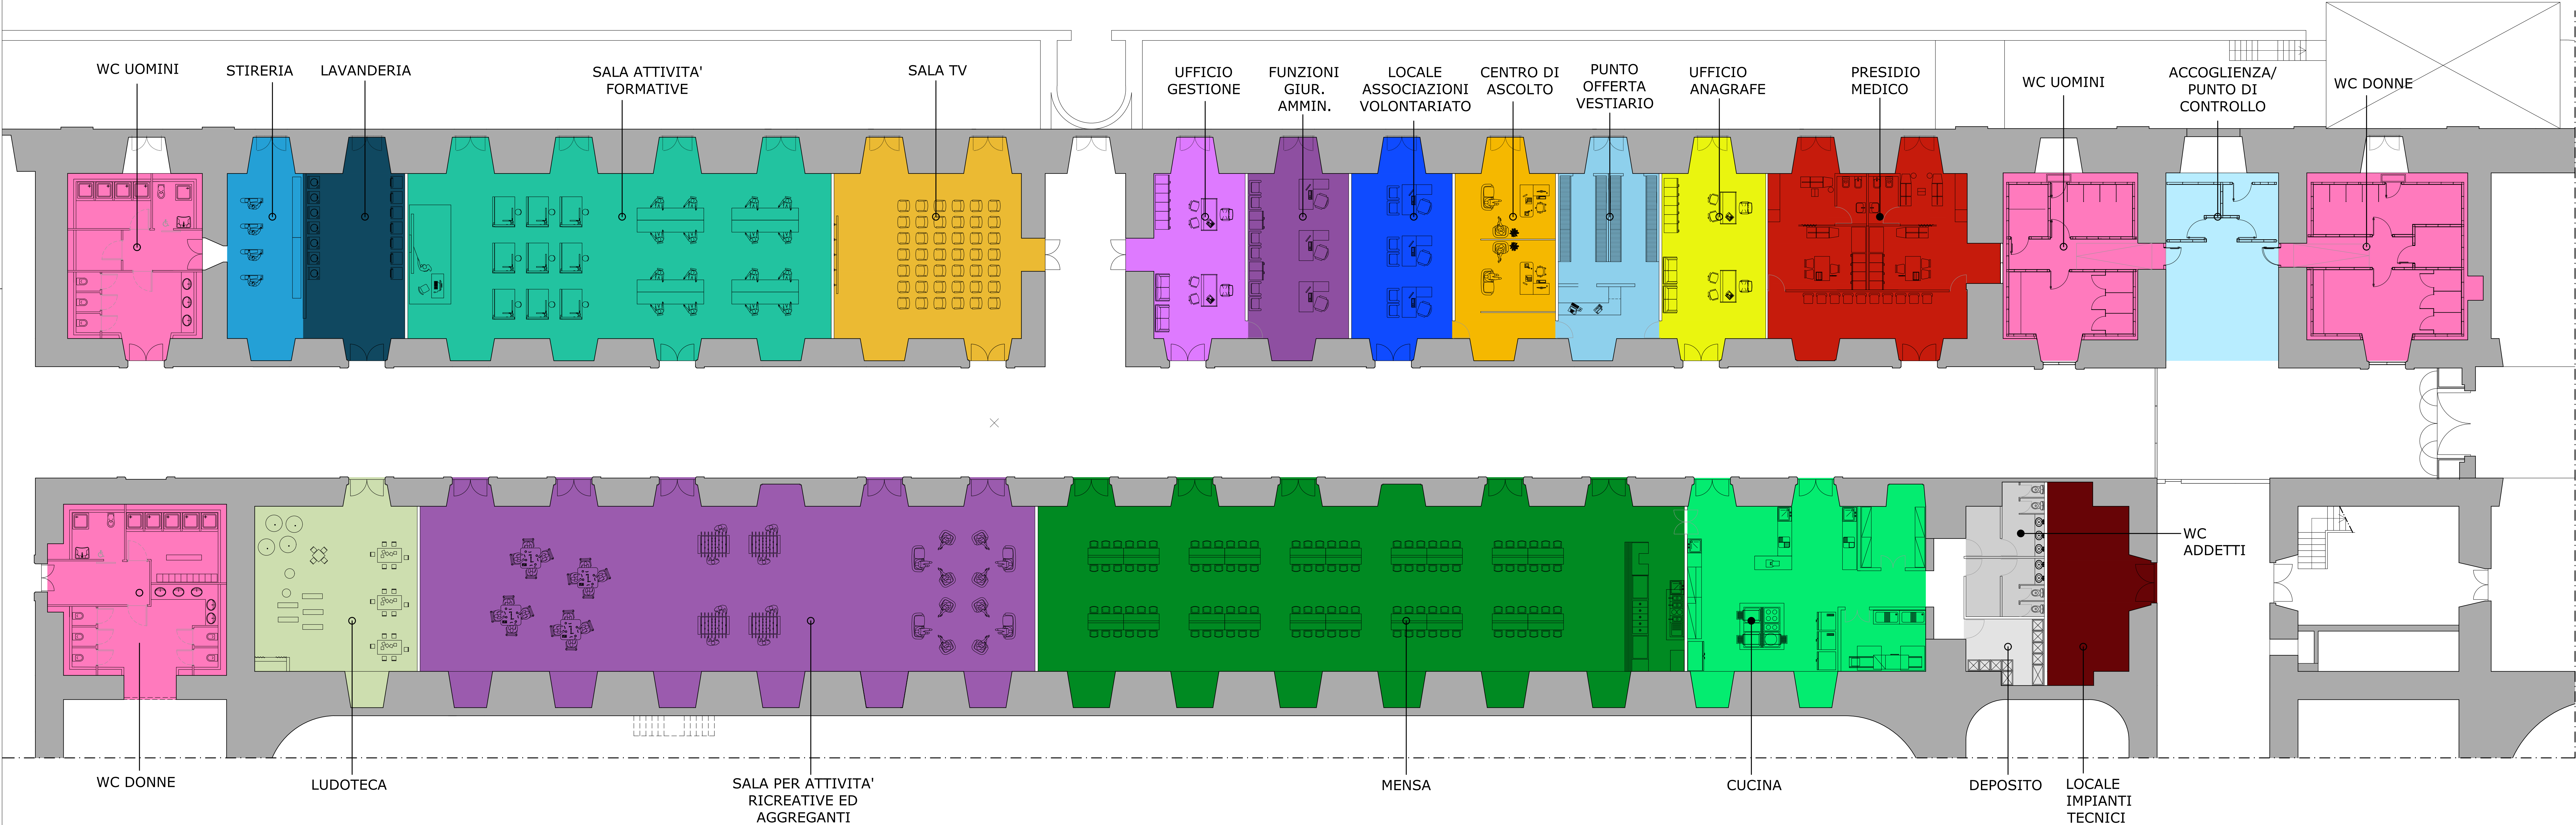

Comune di Napoli
Direzione Centrale Pianificazione e gestione del territorio - sito UNESCO
Servizio Programma UNESCO e valorizzazione della città storica

PROGETTO DI CONSOLIDAMENTO E DI RICONFIGURAZIONE ARCHITETTONICA
(LAVORI DI RIFUNZIONALIZZAZIONE DEL REAL ALBERGO DEI POVERI)
STRALCIO LIVELLO I DEI VOLUMI POSTICI (EX SEDE POLIZIA LOCALE) DESTINATO A CENTRO DI
ACCOGLIENZA SENZA FISSA DIMORA - STRALCIO SPAZIO DOCCE

Responsabile del procedimento Arch. Giuseppe Pulli

RTP CROCI - REPELLIN
Progettisti:
prof. ing. Giorgio Croci capogruppo
dott. arch. Didier Repellin capogruppo
dott. ing. Mario Birtognolo
dott. arch. Francesca Brancaccio
dott. ing. Giuseppe Carluccio
dott. arch. Nicolas Detry
dott. arch. Laurence Lobry-Lajunias
dott. arch. Pascal Prunet
prof. arch. Paolo Rocchi

PROGETTO ESECUTIVO

Titolo
**PROGETTO
INDIVIDUAZIONE DELLE
FUNZIONI**

Data	DICEMBRE 2016
Scala	1:100
Dimensione	
Nome File	RAPDEAPRG004.dwg
Verificato	*
Modificato	-
Modificato	-

Commissa	Lotto	Progetto	Serie	Tipo	Num. Elaborato
RAP	D	E	A	PRG	TAV7