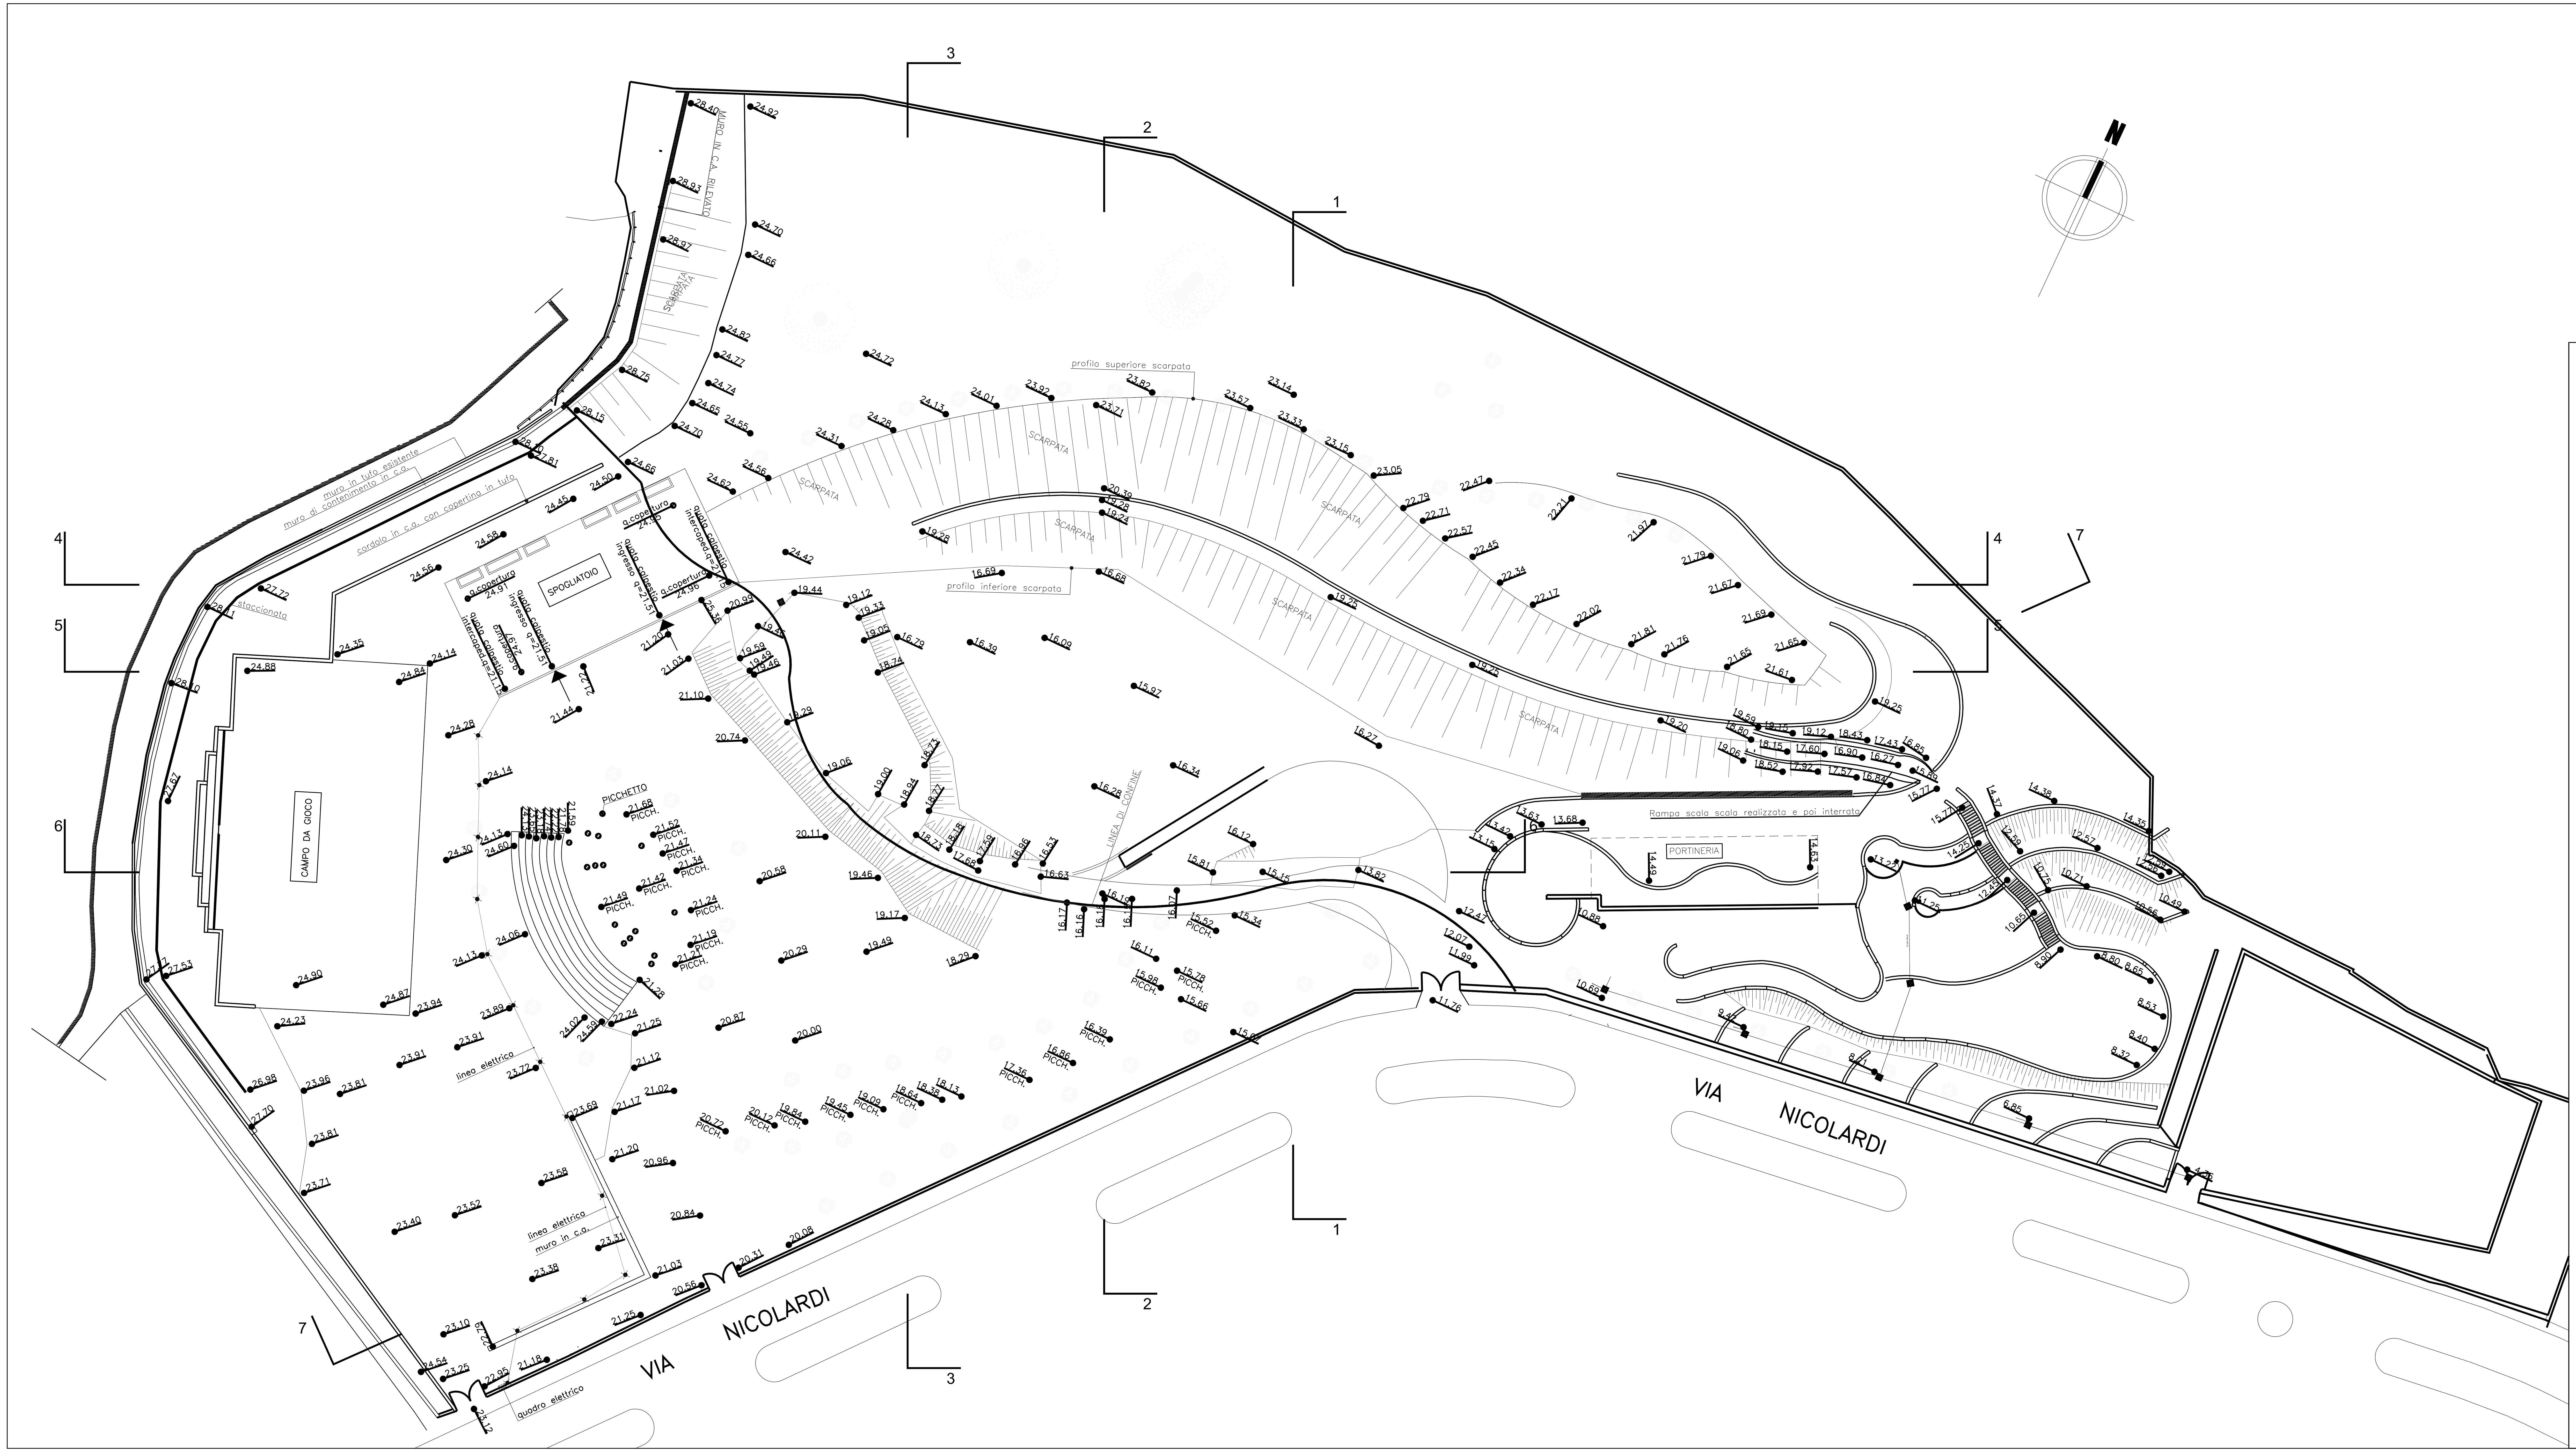

COMUNE DI NAPOLI

Realizzazione di una piscina coperta/scoperta nel parco pubblico di Via Nicolardi

PROGETTO ESECUTIVO

Committente: Comune di Napoli
Piazza Municipio n° 10
80126 Napoli

Responsabile unico del procedimento:
Arch. Simona Fontana

Progetto:

SdiA
Studio di Architettura Paolo Pettene

Via Gorizia, 3
10046 Poirino (TO) - ITALY
T +390119430655
F +390119461635
www.studiopettene.com
info@studiopettene.com

PROJECT TEAM – Arch. Paolo Pettene, Arch. Giancarlo Fischetti, Arch. Manuela Castagno, Arch. Massimiliano Fogliato, Arch. Nico Veglio, Arch. Daniela Demarchi, Ing. Daniele Carpentieri, Ing. Cristina Demarchi, Ing. Filippo Rossi, Ing. Guido Gallione, Geom. Davide Gambino, P.I. Umberto Pettene, P.I. Ivan Castagno

STATO DI FATTO

OGGETTO:

Rilievo planimetrico e situazione ambientale

Revis.	Data	Aggiornamenti
0	Novembre 2013	

Timbro e firma

ORDINE DEGLI ARCHITETTI PIANIFICATORI PAESAGGISTI E CONSERVATORI DELLA PROVINCIA DI TORINO
Arch. PAOLO PETTENE n° 6863

SF 03

scala 1:500